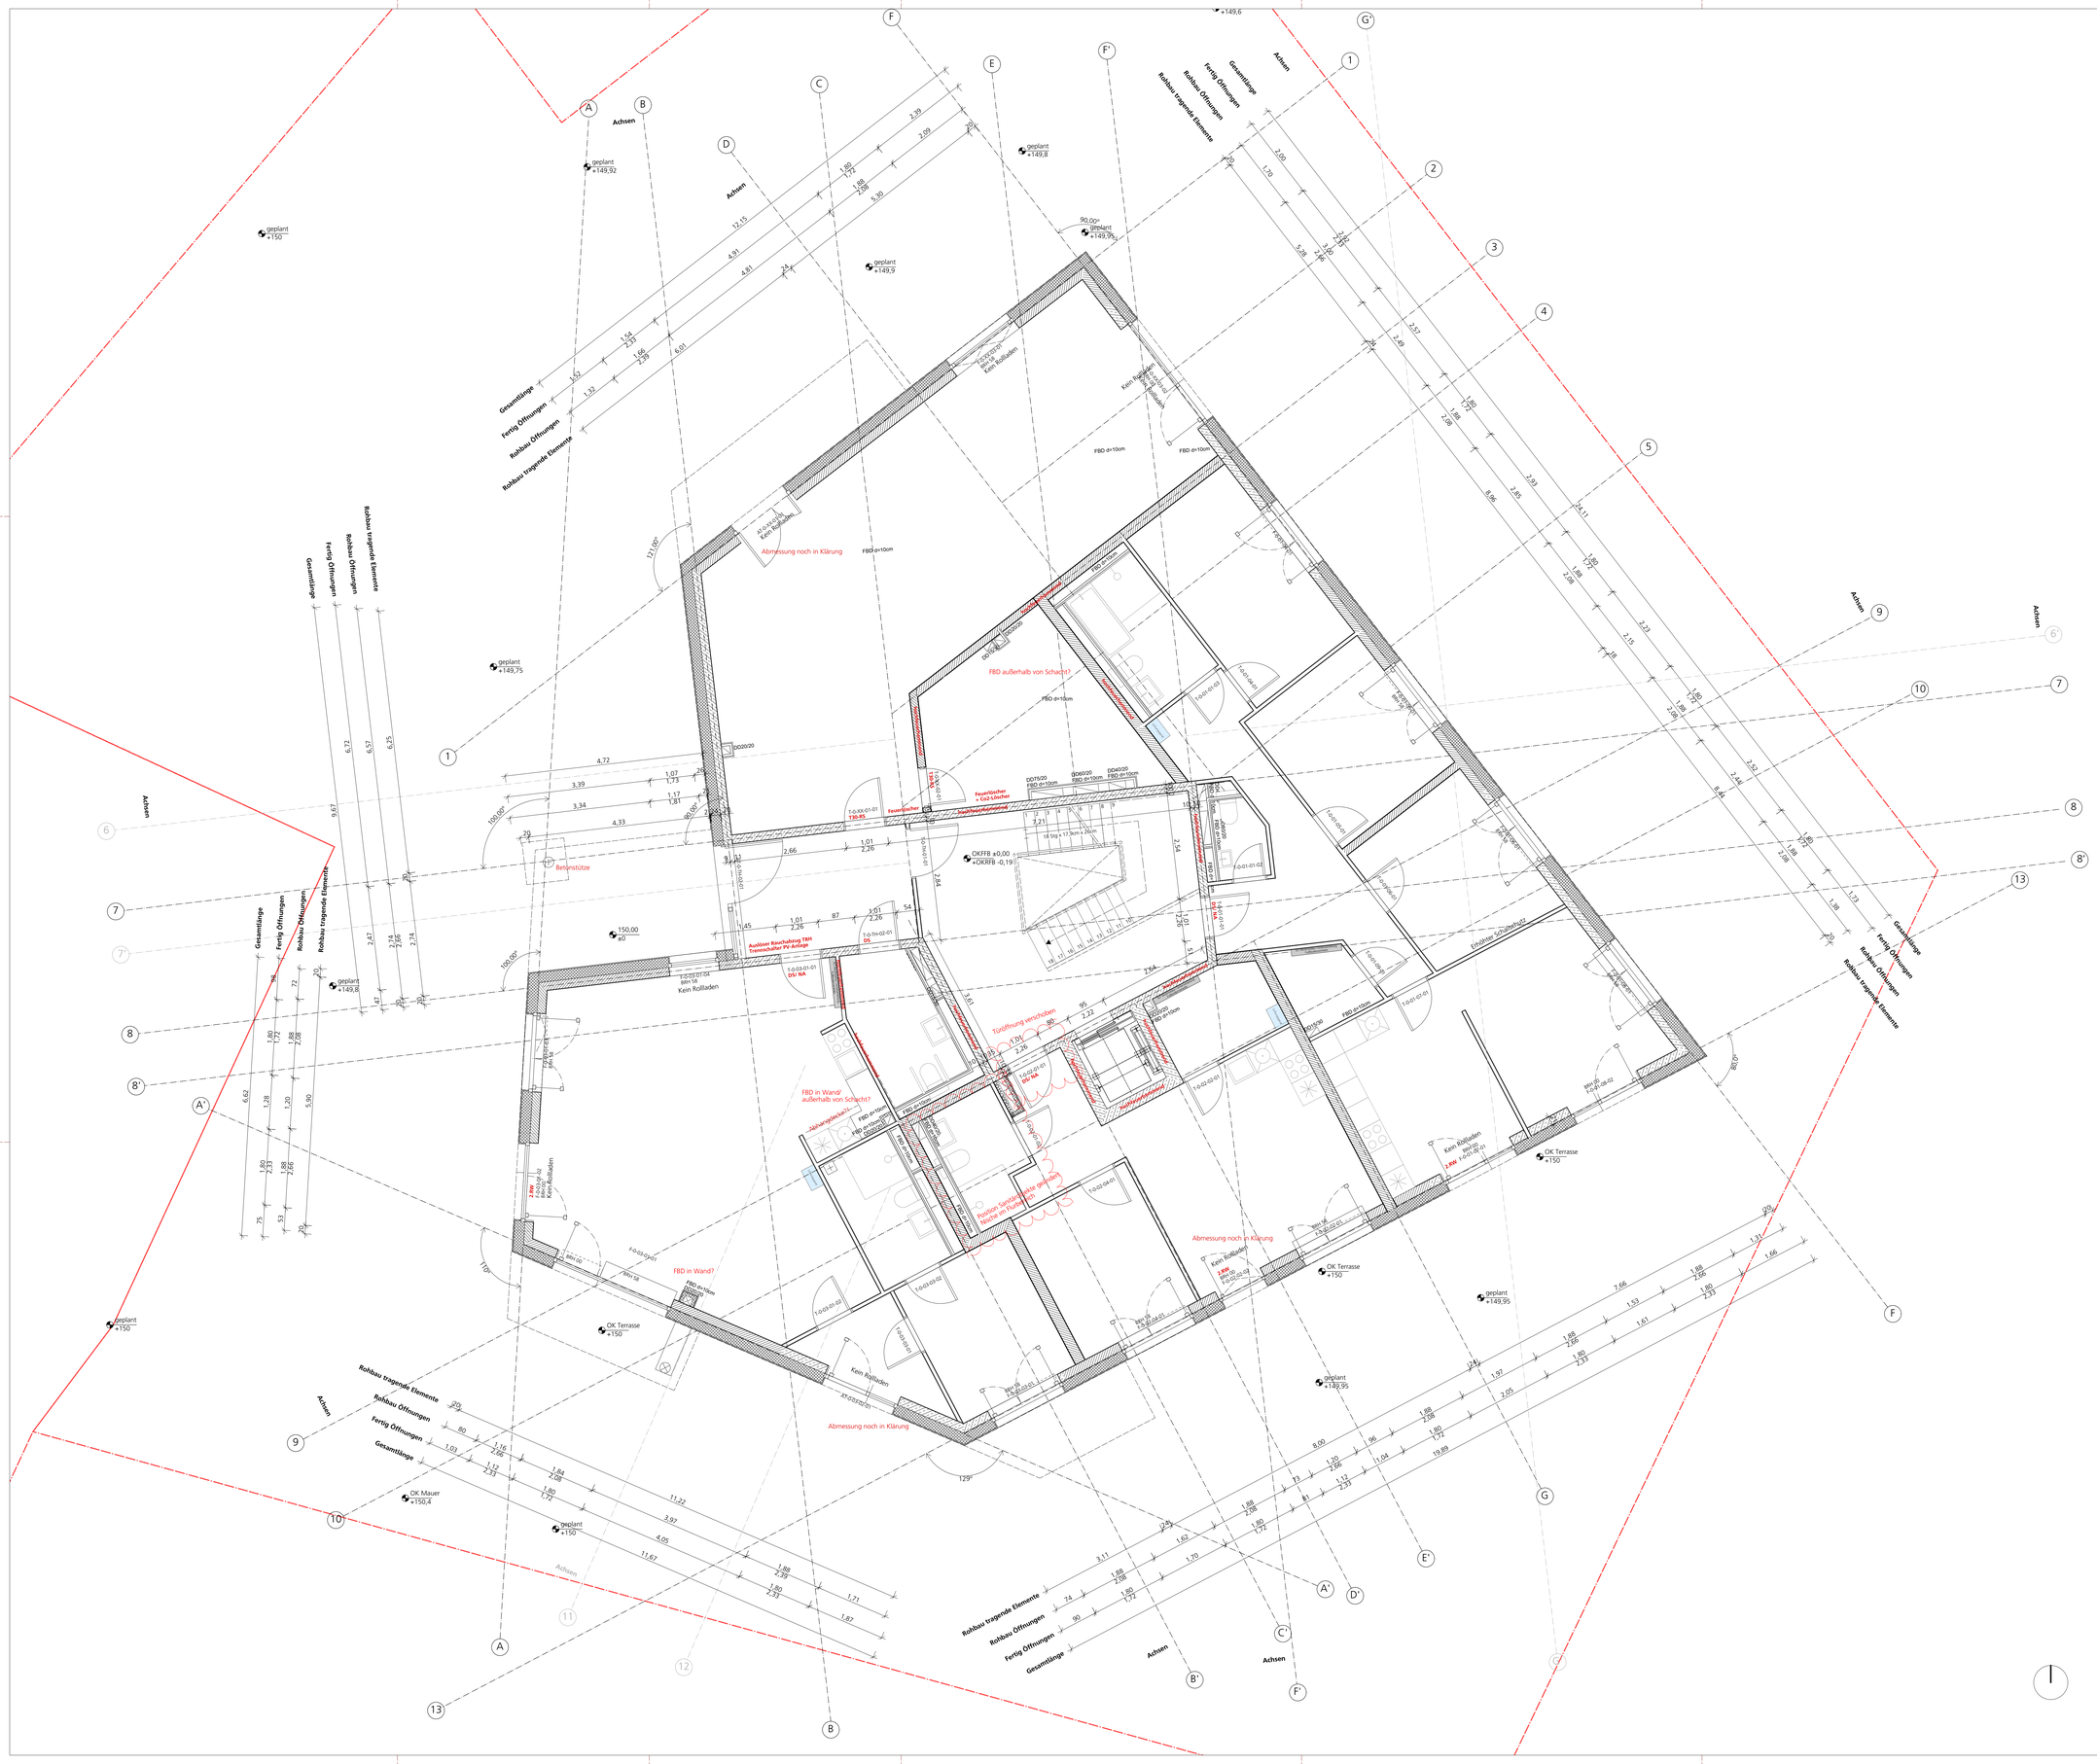

Legende

	Stahlbeton		WU-Beton
	Stahlbeton- Fertigteil	BRH21/10,5	Brüstung Rohbau/ Brüstung fertig ü. OKFFB
	Mauerwerk	LH	Lichte Raumhöhe
	Leichtbau	UZ	Unterzug
		UEZ	Überzug
	Dämmung	RBM	Rohbaumass
		RBH	Rohbauhöhe

Allgemein:

	Höhenkote OKFF Höhenkote OKRF	WD	Wanddurchbruch
		BD	Bodendurchbruch
VS RFB	Versprung Rohfussboden	DD	Deckendurchbruch
VS RD	Versprung Rohdecke	WA	Wandaussparung
VK RD	Vorderkante Rohdecke	BS	Bodenschlitz
VK AD	Vorderkante Abhangdecke		
VK RFB	Vorderkante Rohfussboden		
VK RBB	Vorderkante Rohbau Brüstung		

Brandschutz:

A	Fahrschachttür nach DIN4102-5	G30	Brandschutzverglasung G30
dT	Tür dichtschliessend	F30	Feuerhemmende Wand
RS	Rauchschutz Tür DIN 18061	F90	Feuerbeständige Wand
dsT	Tür selbst- u. dichtschließend	BW	Brandwand
T30	Feuerhemmende Tür		
T30 RS	Feuerhemmende Rauchschutztür		tragbarer Feuerlöscher
T90	Feuerbeständige Tür/Tor		Wandhydrant

Dieser Plan ist nur in Verbindung mit den entsprechenden Tragwerks-, TGA-Plänen und dem aktuellen Brandschutzgutachten und nur für den unten angegebenen Achsbereich gültig,
die Anschlussblätter sind unbedingt zu beachten.
Detailzeichnungen im jeweils größeren Maßstab haben Gültigkeit vor Planungen in kleinerem Maßstab;
Grundriss hat Gültigkeit vor den Schnitten.
Alle Maße sind vor Beginn der Arbeiten vom Auftragsnehmer verantwortlich zu prüfen.
Bei Unklarheiten und Maßdifferenzen ist sofort die Bauleitung zu benachrichtigen

INDEX	DATUM	ÄNDERUNG	GEZ
02		Höhen angepasst	
01	12.05.21	Achsen eingefügt, Wand verschoben Hauseingang, Treppenhauswand verschoben, F-0-03-01-101 gespiegelt, F-0-03-01-04 verkleinert, Aufzugsschacht verkleinert, tragende Wände verschoben durch Anpassung der Stärke, Fenster Rohbaumaße angepasst	
00	15.04.21	Planerstellung	MD

PROJEKTNUMMER	LPH	VERFASSER	PLANART	EBENE	LFD-NR	INDEX
140_5	_	AR	_GR	_EG	_001	_01

VORABZUG

BAUVORHABEN

Neubau eines Mehrfamilienhauses mit 16 Wohneinheiten
"Miteinander im Wiesental"

BAUHERR

Ko-Operative eG NRW
Humboldtstraße 42
44787 Bochum

Tel: 0234 90440-41 email: info@kooperativ-eg-nrw.de

ARCHITEKT / PLANVERFASSER

office03
Waldmann & Jungblut Architekten Partnerschaft mbB
Quatermarkt 5
50667 Köln

Tel: 0221 168 055 0 email: info@office03.de

ARCHITEKT / BAULEITUNG

office03
Waldmann & Jungblut Architekten Partnerschaft mbB
Quatermarkt 5
50667 Köln
Tel: 0221 168 055 0 email: info@office03.de

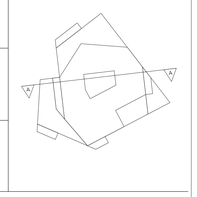

STATUS / LPH

Ausführungsplanung / LP5

GEWERK

Architektur / Hochbauplanung

PLANBEZEICHNUNG

Grundriss EG

MAßSTAB	PLANGRÖSSE	ERSTELLUNGSDATUM
1:50	A0	28.04.21
GEZEICHNET	BEARBEITET	GEPRÜFT
MM		

Urheberrecht und copyright office03: Veröffentlichung oder Weitergabe, auch zu nicht gewerblichen Zwecken ist nur mit vorheriger schriftlicher Genehmigung gestattet.