


TRIQBRIQ

SYSTEMDETAILKATALOG

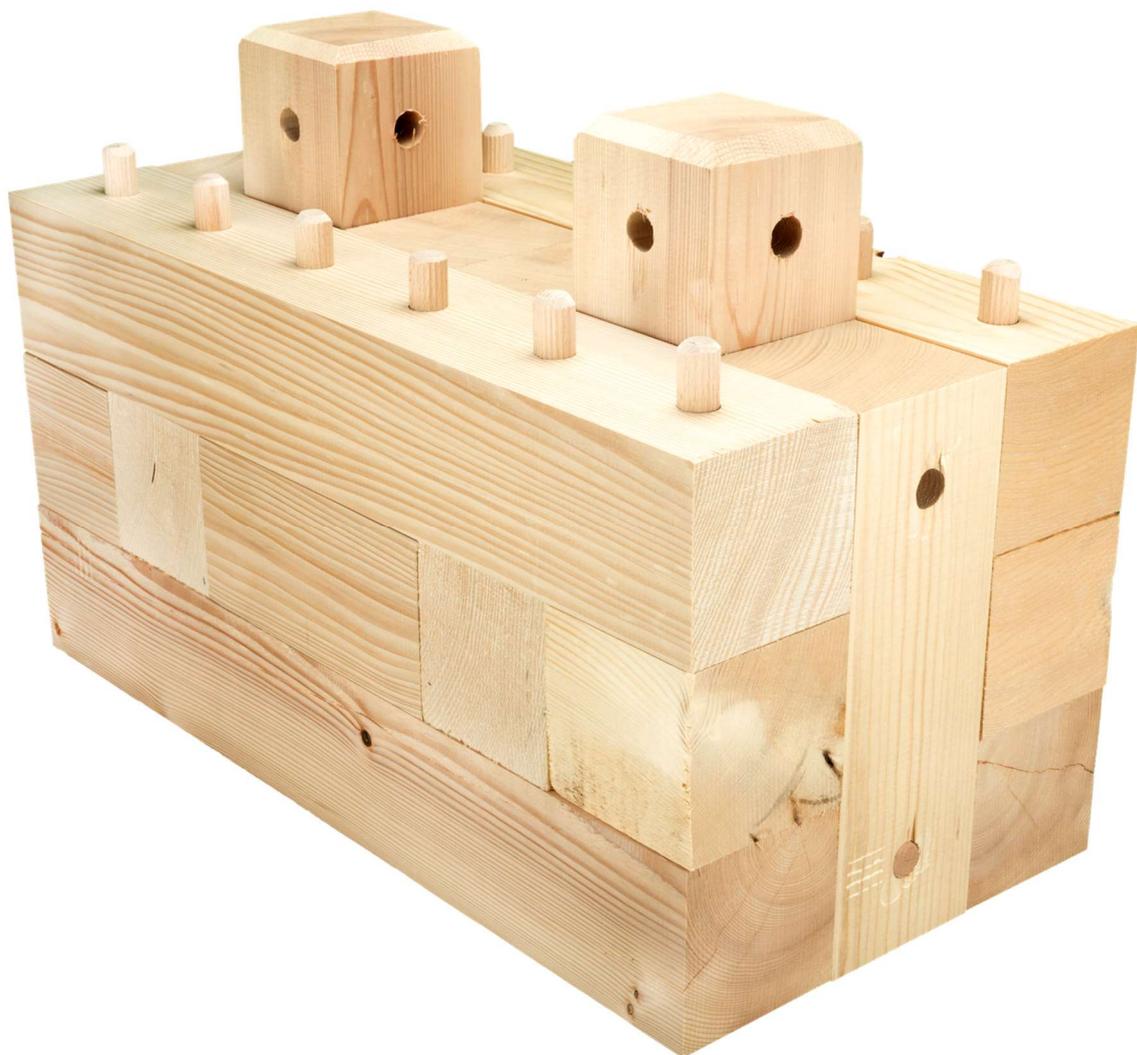


TRIQBRIQ AG | Stuttgarter Str. 115 | 70469 Stuttgart
info@triqbriq.de | +49 711 / 25 28 15 80 | triqbriq.de

INHALTSVERZEICHNIS


1	Sockeldetail Betonbodenplatte Putzfassade.....	4
2	Sockeldetail Betonbodenplatte Holzfassade.....	5
3	Sockeldetail Brettschichtholzbodenplatte	6
4	Detail Plattengründung	7
5	Detail Anschluss an Stahlbetondecke an Erdreich	8
6	Detail Plattengründung bei Stahlbetondecke	9
7	Detail Außenwand gegen Erdreich.....	10
8	Detail Außenwand Sockelbereich.....	11
9	Detail Außenwand innen verkleidet.....	12
10	Detail Deckenaufleger Putzfassade	13
11	Detail Deckenaufleger Holzfassade	14
12	Detail Geschossdecke mit Belagsvarianten.....	15
13	Detail Fußbodenheizung 1.....	16
14	Detail Fußbodenheizung 2.....	17
15	Detail Deckenuntersicht	18
16	Detail Wandstoß Putzfassade.....	19
17	Detail Wandstoß Holzfassade.....	20
18	Fensterdetail Vertikalschnitt Putzfassade	21
19	Fensterdetail Horizontalschnitt Putzfassade.....	22
20	Fensterdetail Vertikalschnitt Holzfassade	23
21	Fensterdetail Horizontalschnitt Holzfassade.....	24
22	Attikadetail Putzfassade	25
23	Attikadetail Holzfassade	26
24	Detail Dachterrasse	29
25	Detail Dachbegrünung extensiv	27
26	Detail Dachbegrünung intensiv	28

27	Traufdetail Putzfassade	30
28	Traufdetail Holzfassade	31
29	Firstdetail.....	32

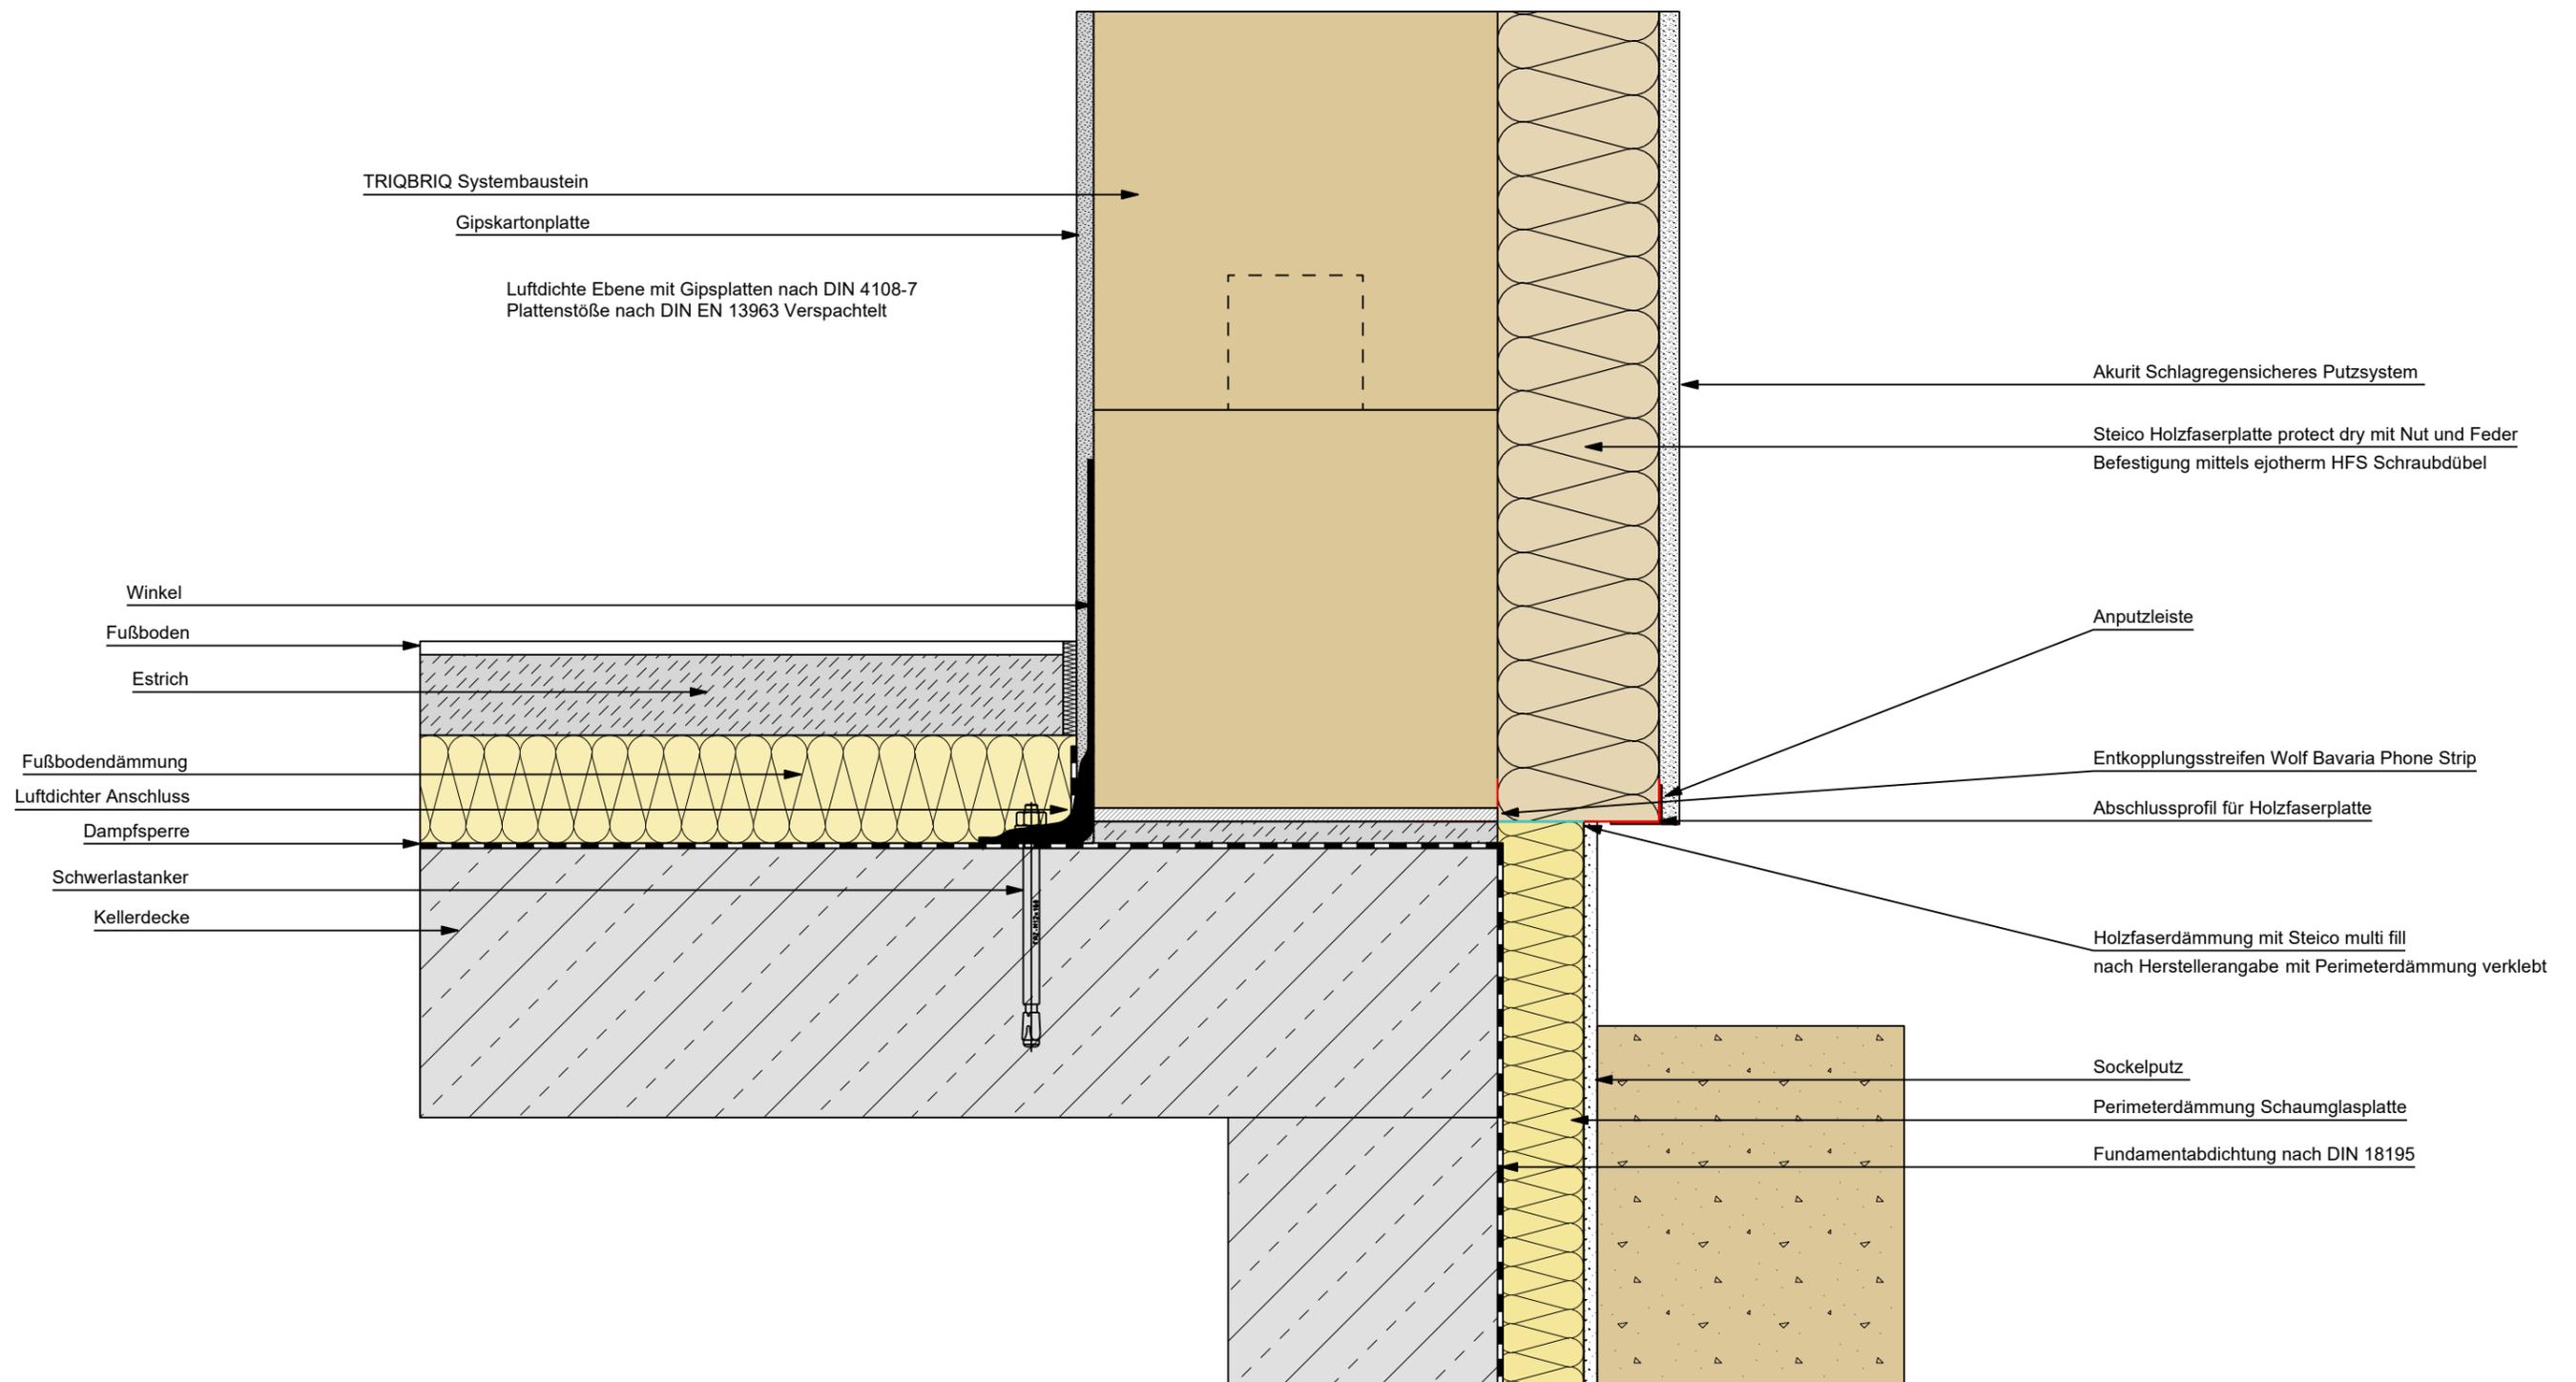

Bauvorhaben Regeldetail TRIQBRIQ	Planinhalt Sockeldetail Betonbodenplatte Putzfassade	Maßstab 1 : 5
 Stuttgarter Straße 115 70469 Stuttgart info@triqbriq.de 0711 - 25281580		Datum 15.10.2021
		gezeichnet Holzinger

Luftdichte Ebene mit Gipsplatten nach DIN 4108-7
 Plattenstöße nach DIN EN 13963 Verspachtelt

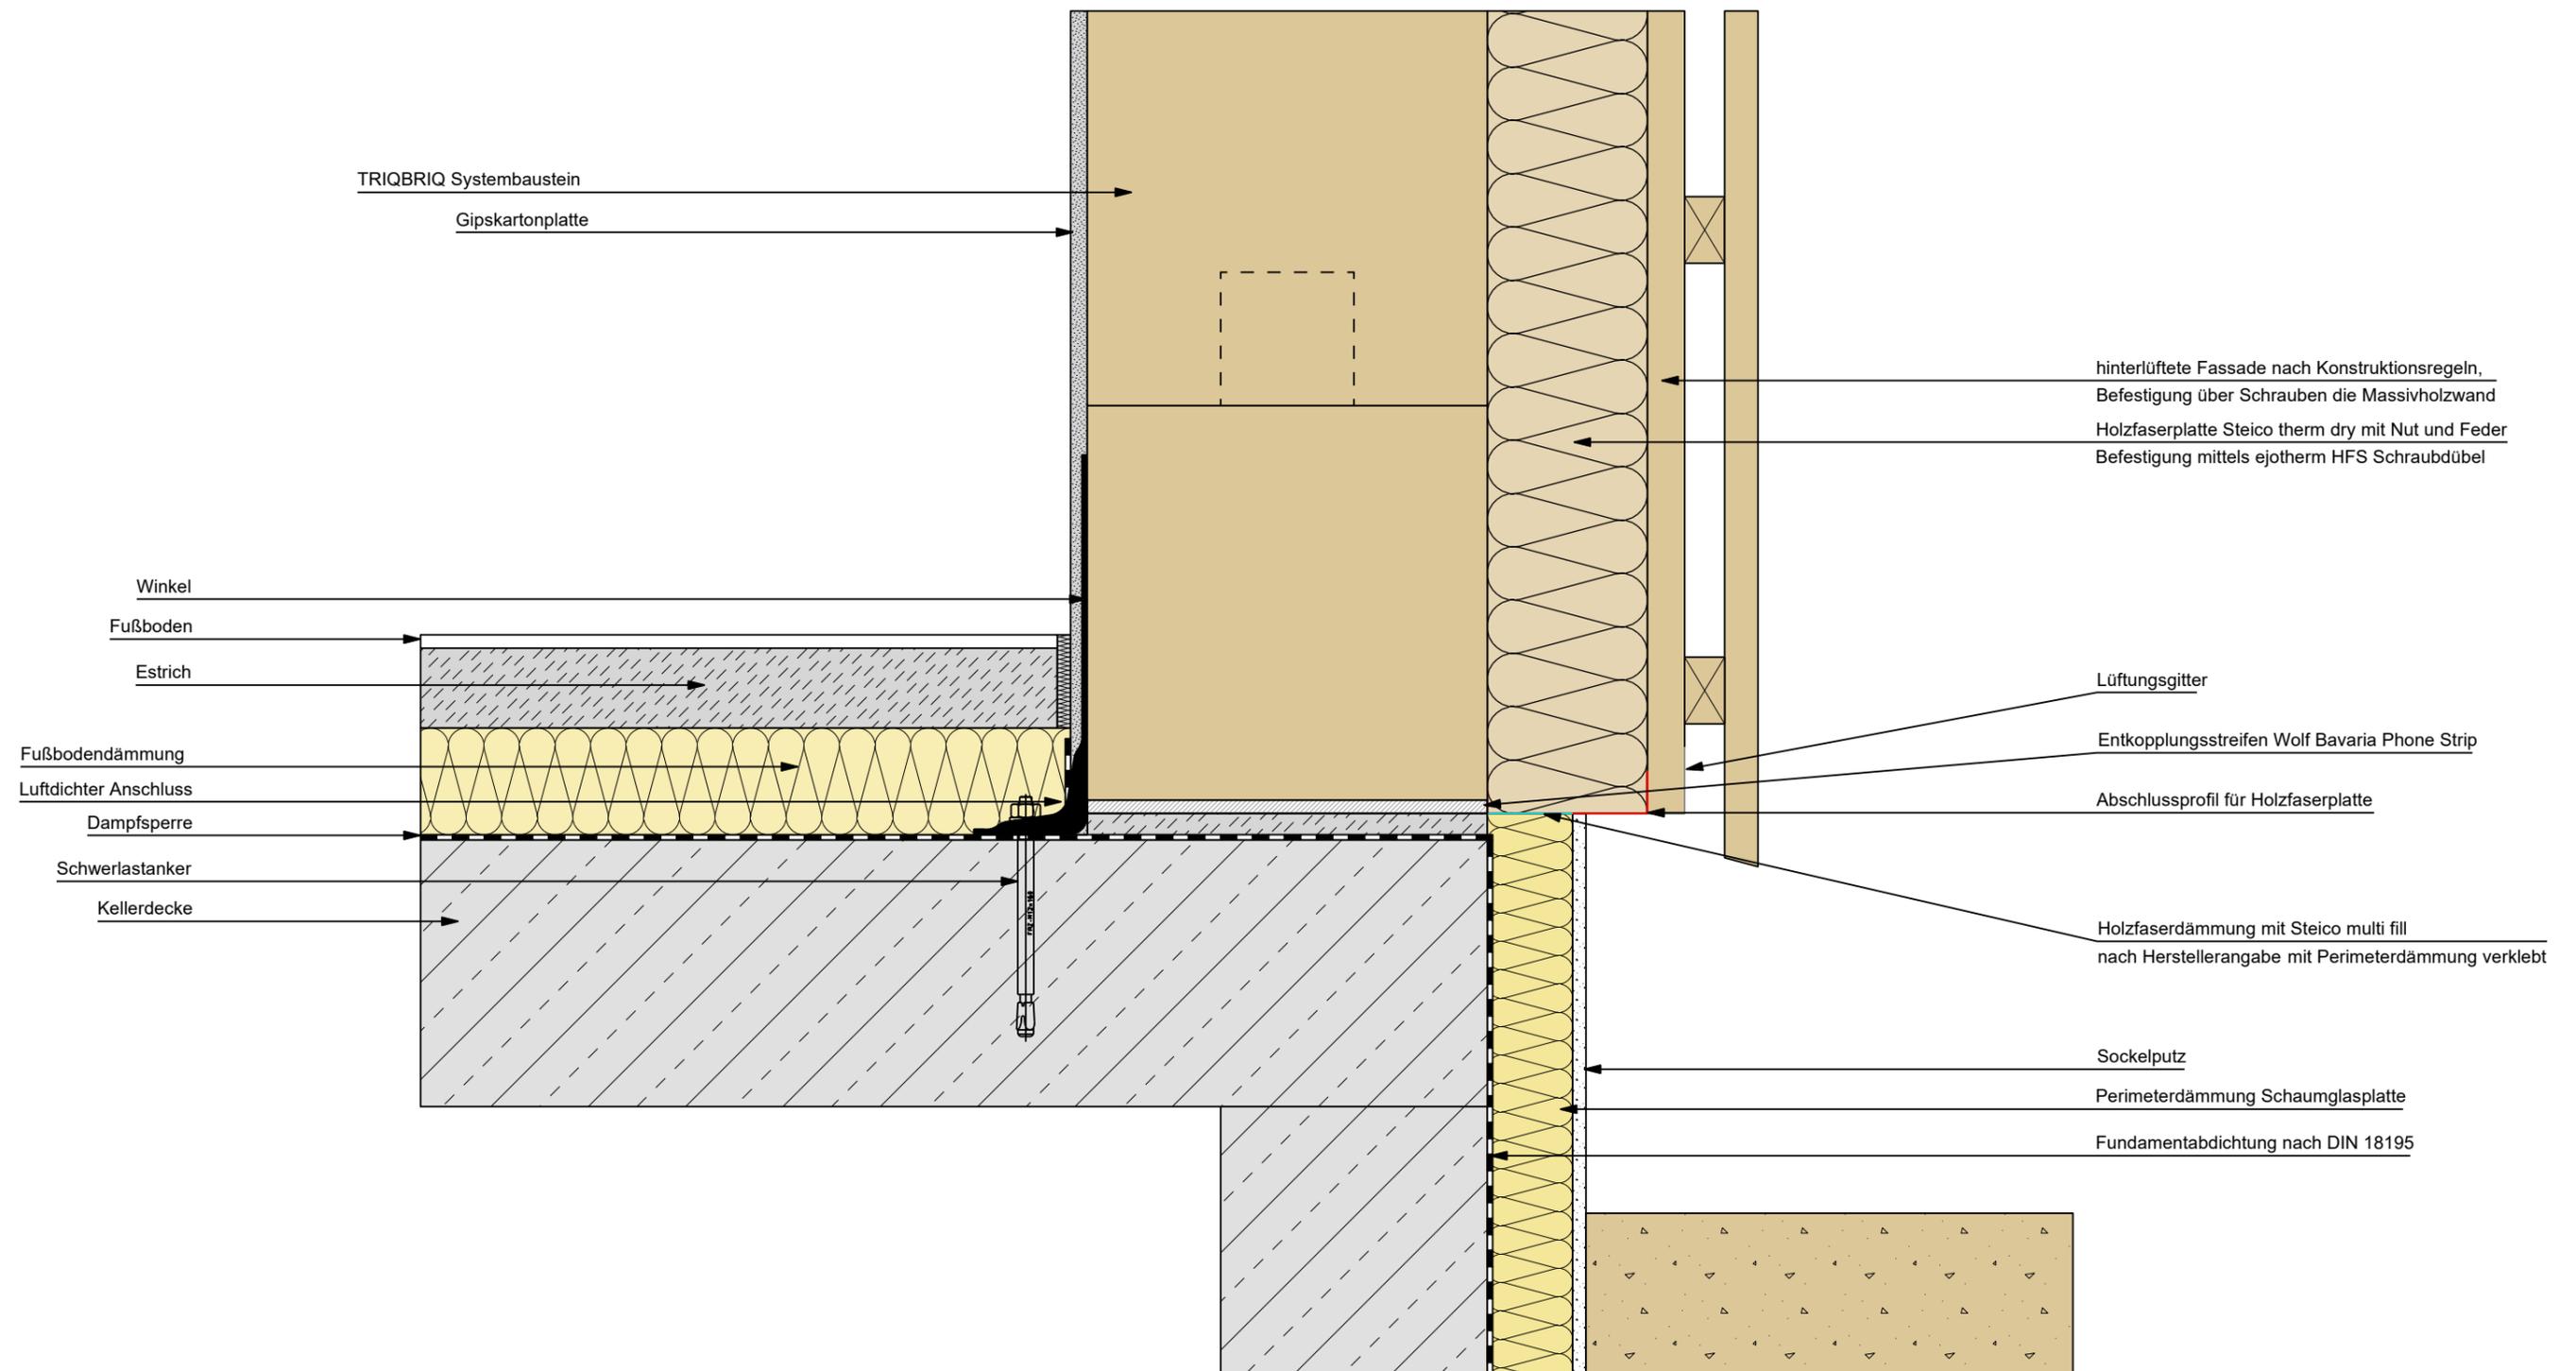

Bauvorhaben Regeldetail TRIQBRIQ	Planinhalt Sockeldetail Betonbodenplatte Holzfassade	Maßstab 1 : 5
 Stuttgarter Straße 115 70469 Stuttgart info@triqbriq.de 0711 - 25281580		Datum 15.10.2021
		gezeichnet Holzinger

Luftdichte Ebene mit Gipsplatten nach DIN 4108-7
Plattenstöße nach DIN EN 13963 Verspachtelt

TRIQBRIQ Systembaustein

Gipskartonplatte

hinterlüftete Fassade nach Konstruktionsregeln,
Befestigung über Schrauben die Massivholzwand

Holzfaserverplatte Steico therm dry mit Nut und Feder
Befestigung mittels ejothem HFS Schraubdübel

Winkel

Fußboden

Estrich

Fußbodendämmung

Luftdichter Anschluss

Dampfsperre

Tellerkopfschraube

BSH Decke

Lüftungsgitter




Entkopplungsstreifen Wolf Bavaria Phone Strip

Abschlussprofil für Holzfaserverplatte

Stahlträger

Schraubfundament

Bauvorhaben Regeldetail TRIQBRIQ	Planinhalt Sockeldetail Brettschichtholzbohlenplatte	Maßstab 1 : 5
		Datum 15.10.2021
Stuttgarter Straße 115 70469 Stuttgart info@triqbriq.de 0711 - 25281580		gezeichnet Holzinger

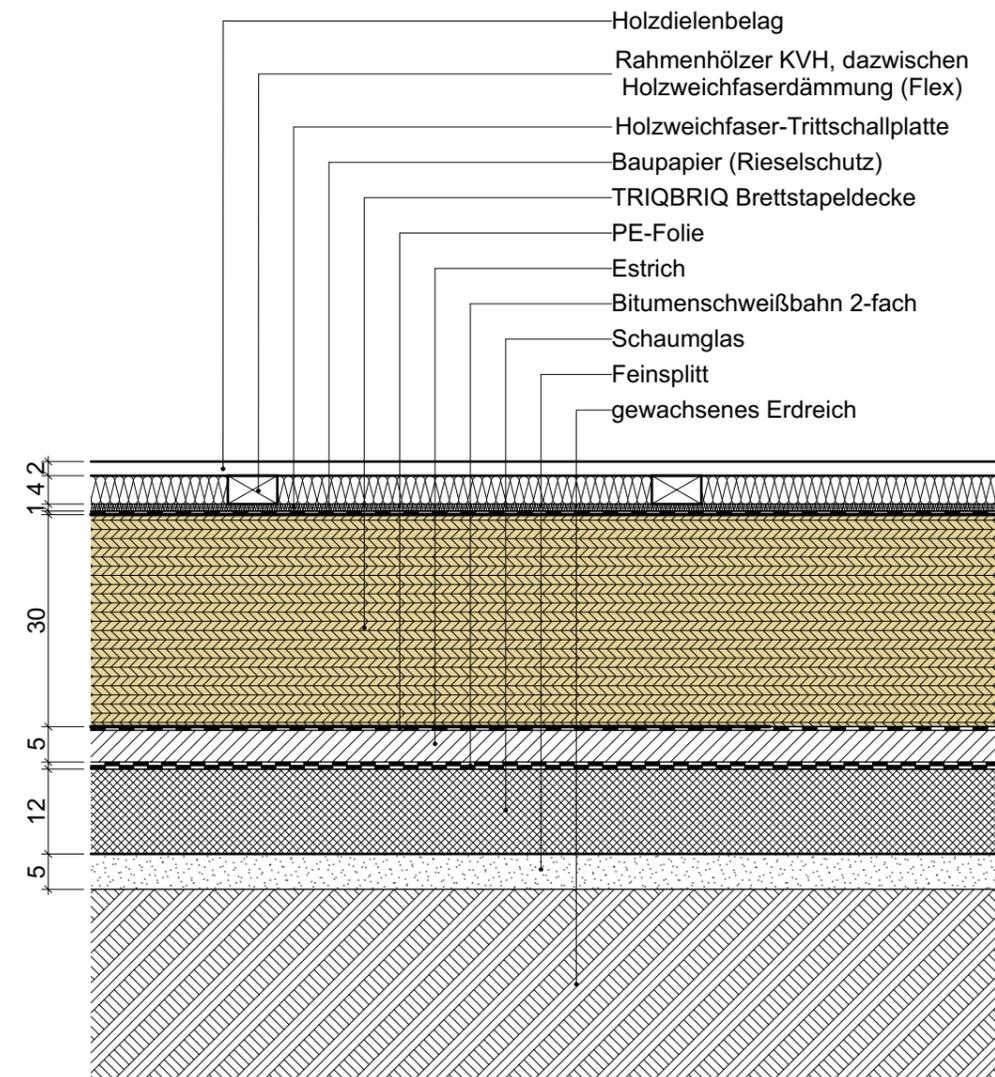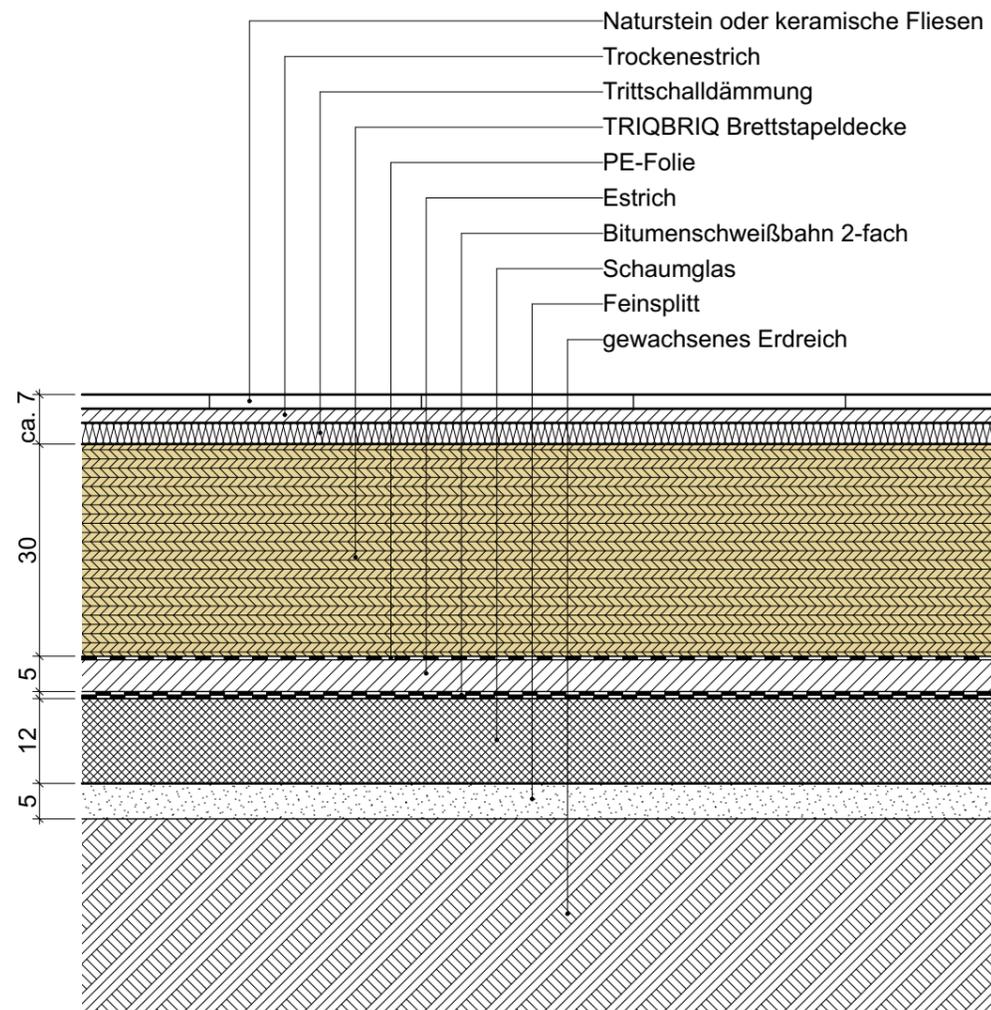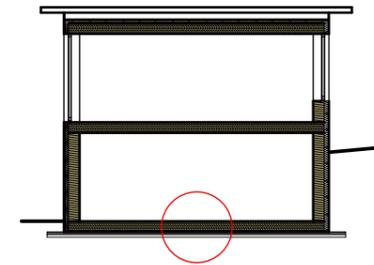

Diese Zeichnung darf ohne unsere Genehmigung weder kopiert, noch vervielfältigt, noch dritten Personen oder Konkurrenzfirmen zugänglich gemacht werden. Wir weisen darauf hin, dass sämtliche Maße vor Baubeginn zu prüfen sind.



TRIQBRIQ
 Stuttgarter Straße 115
 70469 Stuttgart - Feuerbach
 E-Mail: info@triqbriq.de

BAUVORHABEN:
 Regeldetails

Freigegeben:

.....
 (Ort, Datum, Unterschrift)



GR 00

Plattengründung

GR.00, AB-01 Plattengründung, Detailübersicht

Maßstab	Blattgröße	Datum	Planersteller
1:10, 1:200	420x297 A3	27.07.2021	Melanie Thomas

Dateiname: 210726_TRIQBRIQ_Regeldetails GR Gründung Platte.pln

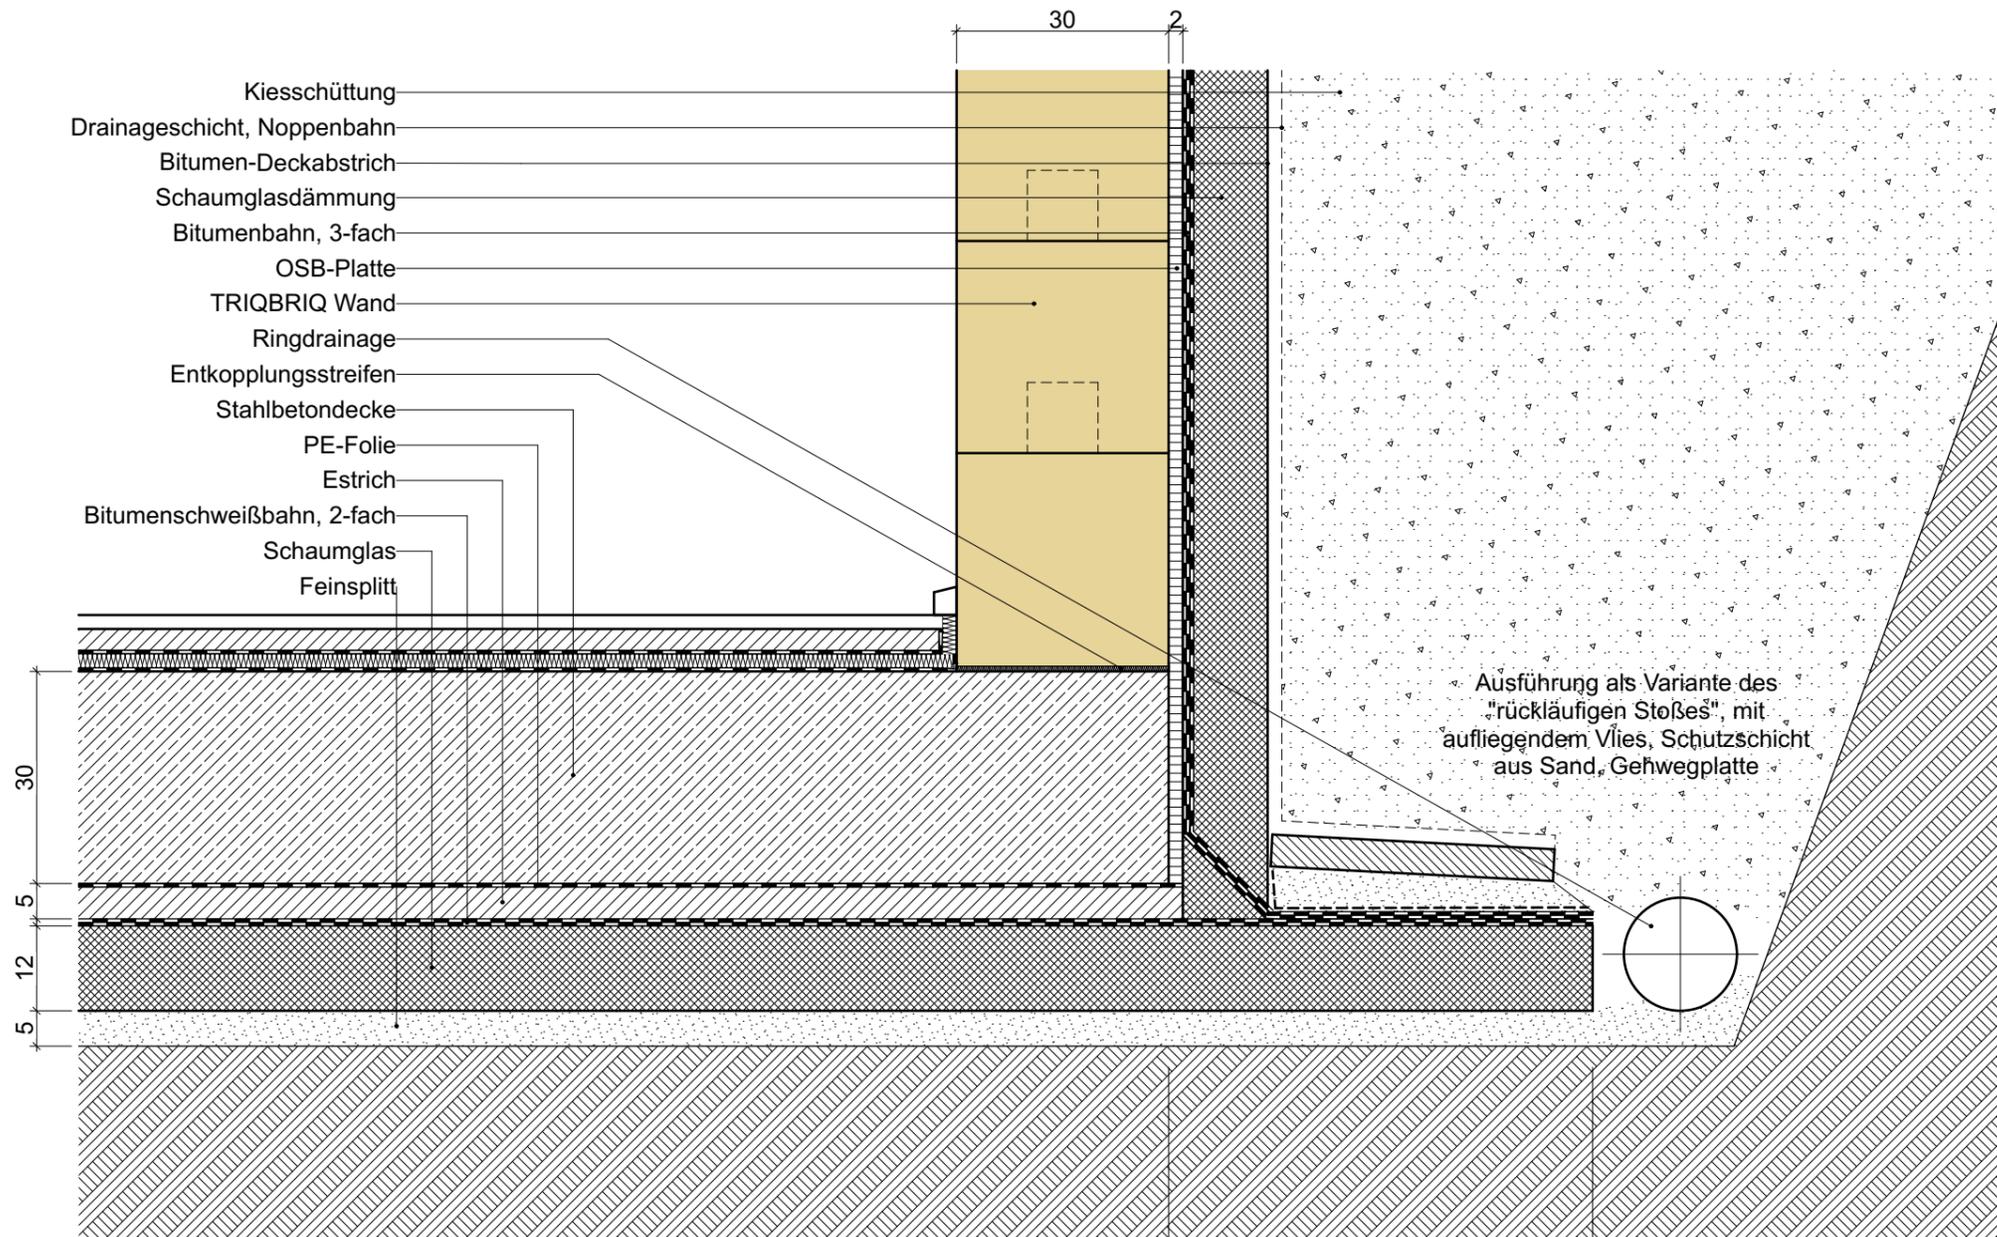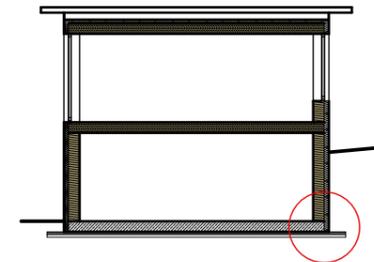

Diese Zeichnung darf ohne unsere Genehmigung weder kopiert, noch vervielfältigt, noch dritten Personen oder Konkurrenzfirmen zugänglich gemacht werden. Wir weisen darauf hin, dass sämtliche Maße vor Baubeginn zu prüfen sind.



TRIQBRIQ
 Stuttgarter Straße 115
 70469 Stuttgart - Feuerbach
 E-Mail: info@triqbriq.de

BAUVORHABEN:
 Regeldetails

Freigegeben:

.....
 (Ort, Datum, Unterschrift)




GR 02

**Anschluss an Stahlbetondecke an
 aufgehende Wand gegen Erdreich
 bei Plattengründung**

GR.02, AB-02 Detail Anschluss Beton-Bodenplatte, Detailübersicht 2

Maßstab	Blattgröße	Datum	Planersteller
1:10, 1:200	420x297 A3	09.08.2021	Melanie Thomas

Dateiname: 210726_TRIQBRIQ_Regeldetails GR Gründung Platte.pln

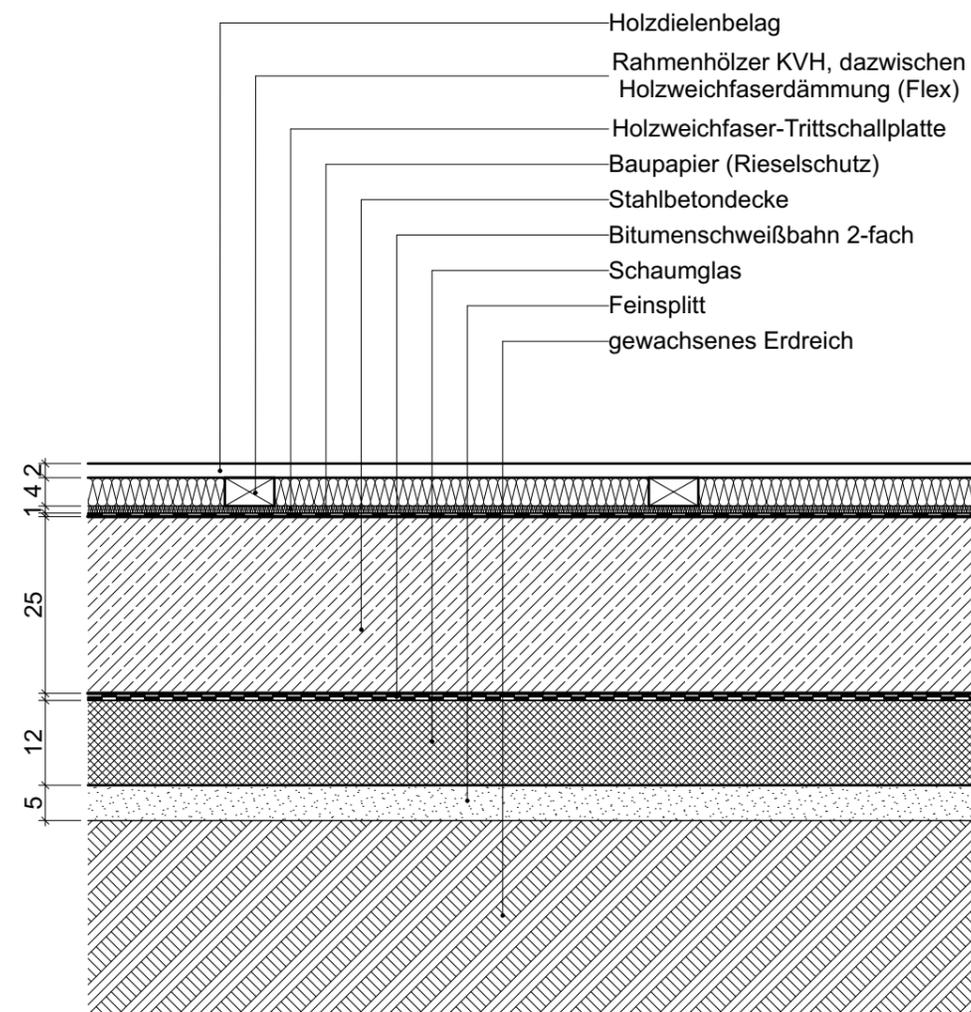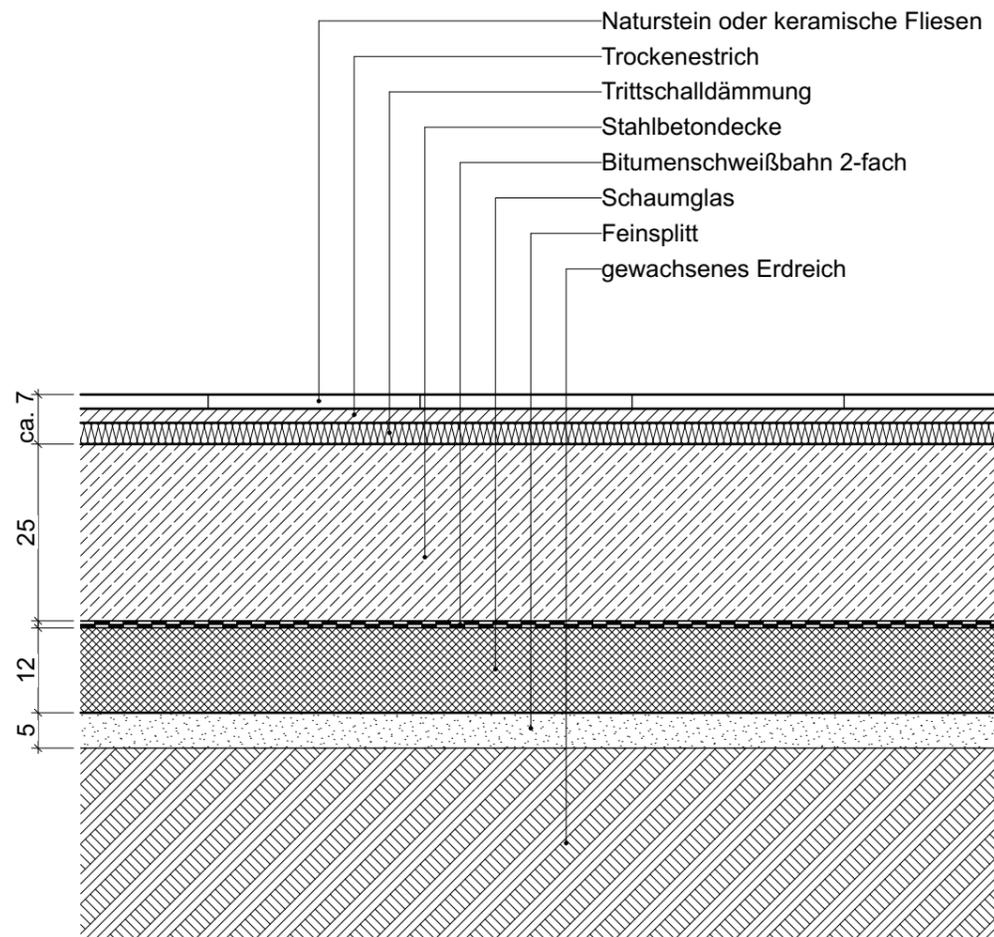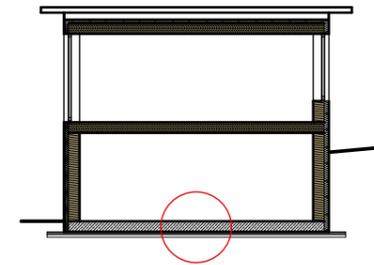

Diese Zeichnung darf ohne unsere Genehmigung weder kopiert, noch vervielfältigt, noch dritten Personen oder Konkurrenzfirmen zugänglich gemacht werden. Wir weisen darauf hin, dass sämtliche Maße vor Baubeginn zu prüfen sind.



TRIQBRIQ
 Stuttgarter Straße 115
 70469 Stuttgart - Feuerbach
 E-Mail: info@triqbriq.de

BAUVORHABEN:
 Regeldetails

Freigegeben:

.....
 (Ort, Datum, Unterschrift)



GR 03

**Plattengründung bei
 Stahlbetondecke**

AB-02, GR.03 Detailübersicht 2, Plattengründung bei Stahlbetondecke

Maßstab	Blattgröße	Datum	Planersteller
1:200, 1:10	420x297 A3	09.08.2021	Melanie Thomas

Dateiname: 210726_TRIQBRIQ_Regeldetails GR Gründung Platte.pln

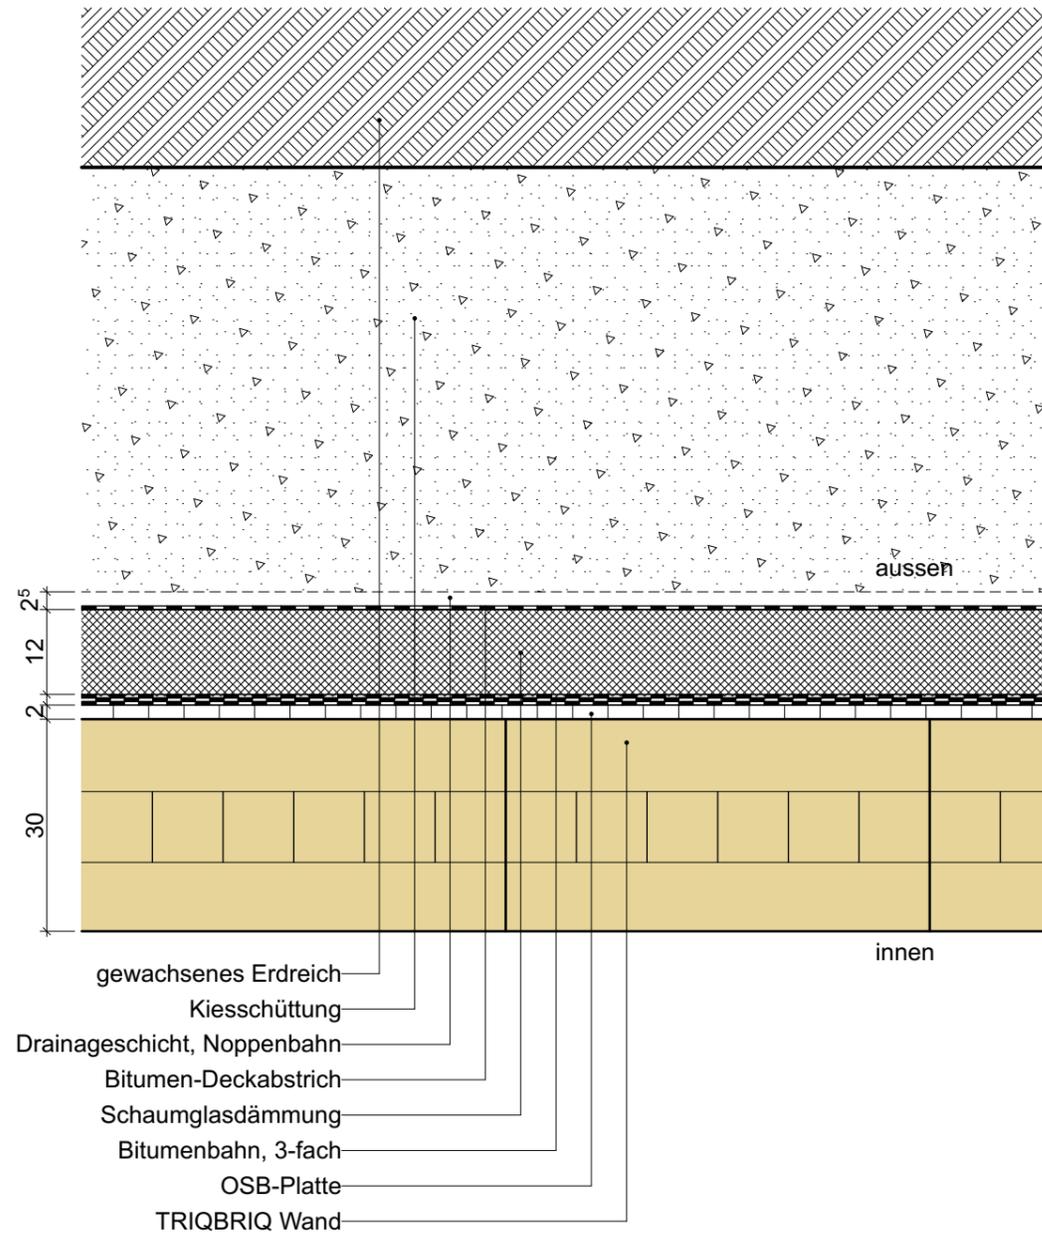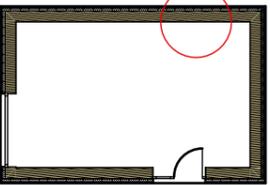

Diese Zeichnung darf ohne unsere Genehmigung weder kopiert, noch vervielfältigt, noch dritten Personen oder Konkurrenzfirmen zugänglich gemacht werden. Wir weisen darauf hin, dass sämtliche Maße vor Baubeginn zu prüfen sind.



TRIQBRIQ
 Stuttgarter Straße 115
 70469 Stuttgart - Feuerbach
 E-Mail: info@triqbriq.de

BAUVORHABEN:
 Regeldetails

Freigegeben:

.....
 (Ort, Datum, Unterschrift)




WA 01

Außenwand gegen Erdreich

AB-01, WA.01 Detailübersicht 1, Aussenwand gegen Erdreich

Maßstab	Blattgröße	Datum	Planersteller
1:200, 1:10	420x297 A3	28.07.2021	Melanie Thomas

Dateiname: 210728_TRIQBRIQ_Regeldetails WA Wand Aussen.pln

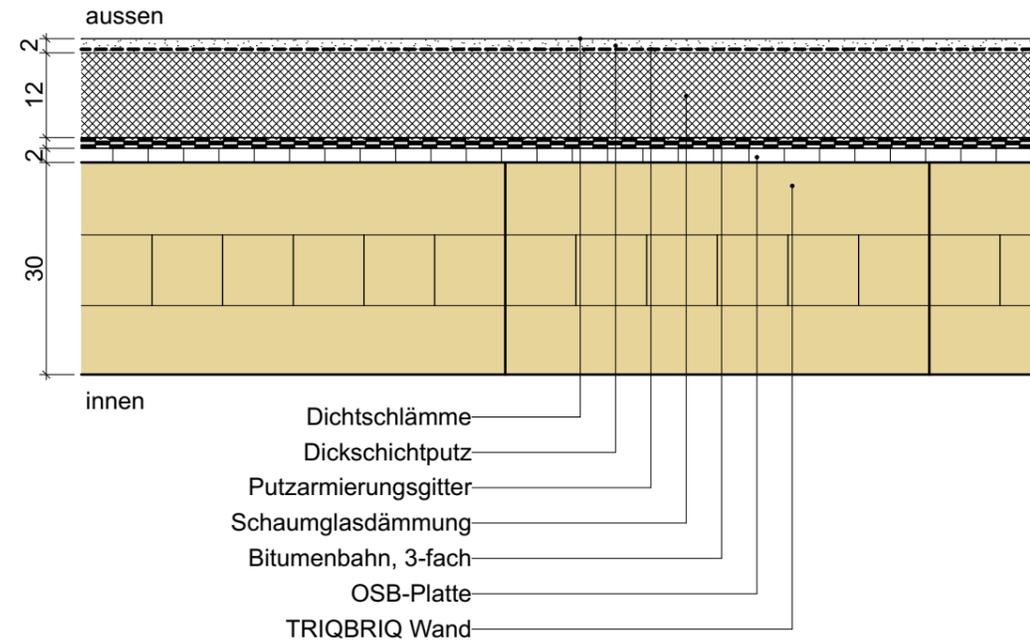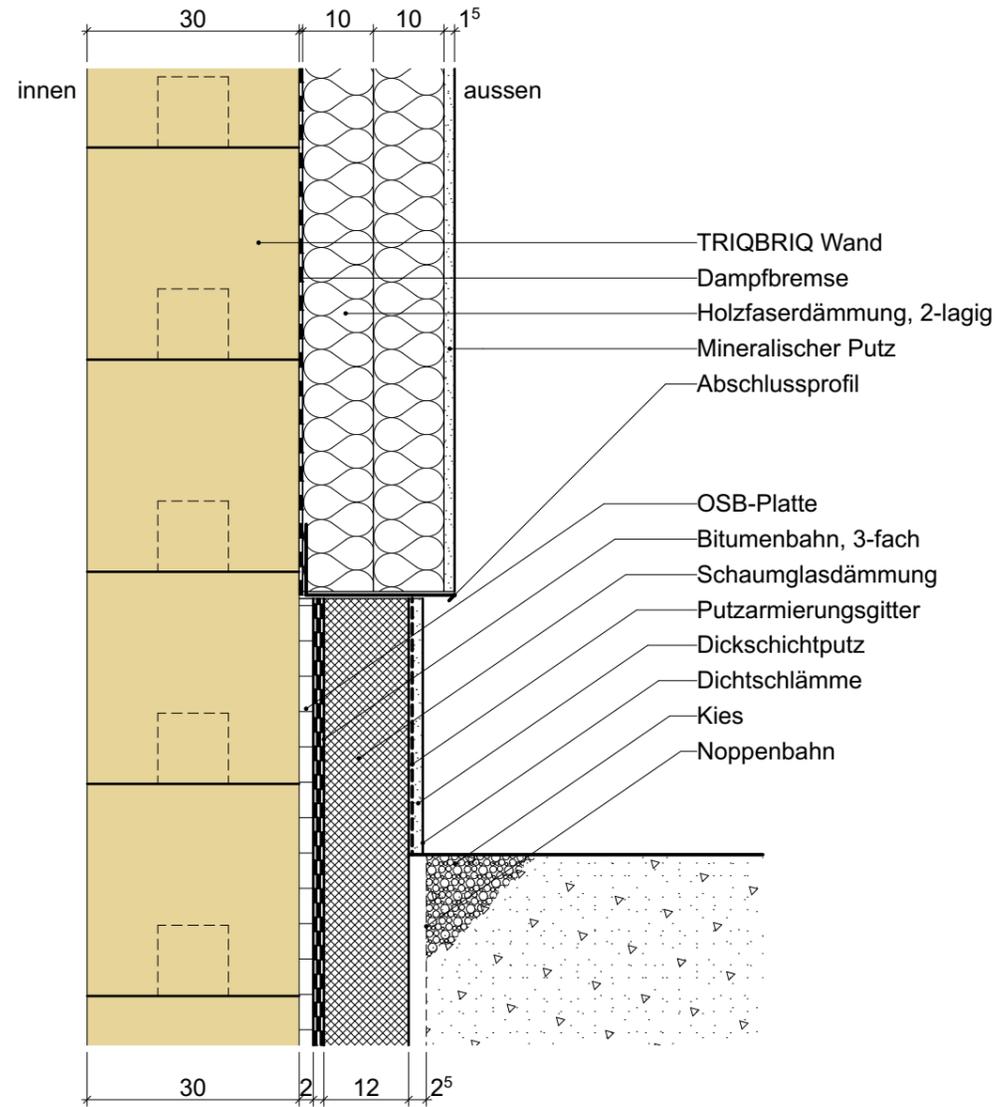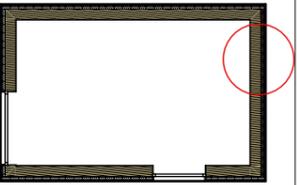

Diese Zeichnung darf ohne unsere Genehmigung weder kopiert, noch vervielfältigt, noch dritten Personen oder Konkurrenzfirmen zugänglich gemacht werden. Wir weisen darauf hin, dass sämtliche Maße vor Baubeginn zu prüfen sind.



TRIQBRIQ
 Stuttgarter Straße 115
 70469 Stuttgart - Feuerbach
 E-Mail: info@triqbriq.de

BAUVORHABEN:
 Regeldetails

Freigegeben:

.....
 (Ort, Datum, Unterschrift)



WA 02

Außenwand, Sockelbereich

AB-02, WA.02 Detailübersicht 2, Aussenwand Sockelbereich

Maßstab	Blattgröße	Datum	Planersteller
1:200, 1:10	420x297 A3	28.07.2021	Melanie Thomas

Dateiname: 210728_TRIQBRIQ_Regeldetails WA Wand Aussen.pln

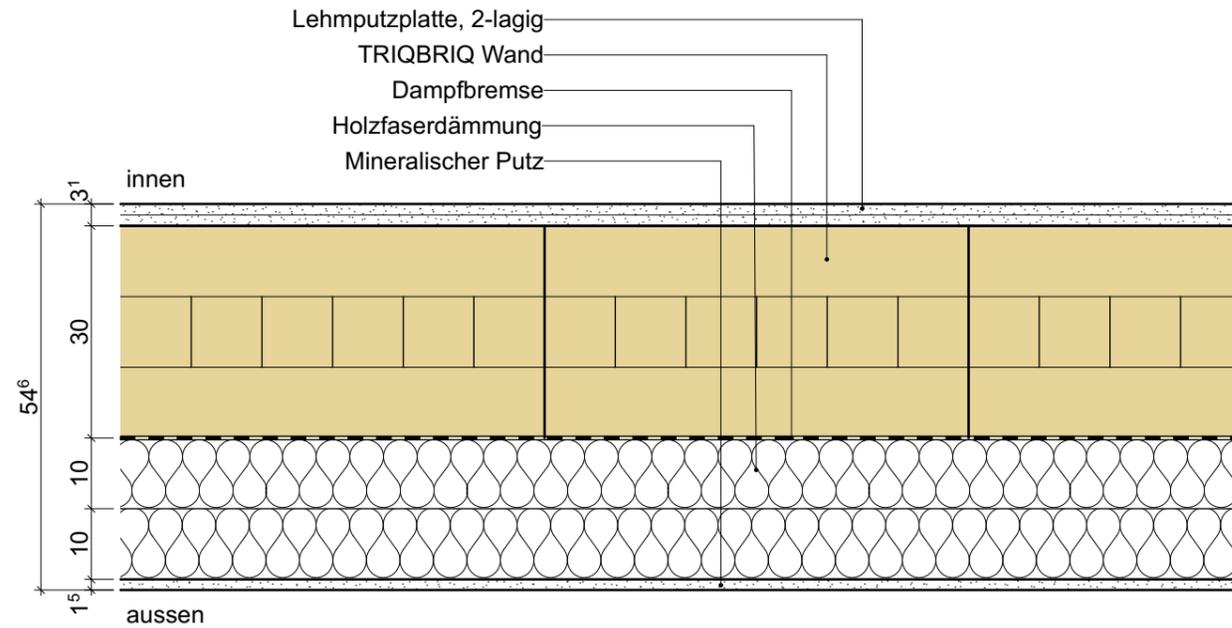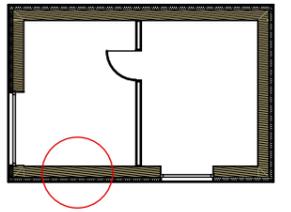

Diese Zeichnung darf ohne unsere Genehmigung weder kopiert, noch vervielfältigt, noch dritten Personen oder Konkurrenzfirmen zugänglich gemacht werden. Wir weisen darauf hin, dass sämtliche Maße vor Baubeginn zu prüfen sind.



TRIQBRIQ
 Stuttgarter Straße 115
 70469 Stuttgart - Feuerbach
 E-Mail: info@triqbriq.de

BAUVORHABEN:
 Regeldetails

Freigegeben:

.....
 (Ort, Datum, Unterschrift)

WA 03


Außenwand, innen verkleidet

AB-03, WA.03 Detailübersicht 3, Aussenwand, innen verkleidet

Maßstab	Blattgröße	Datum	Planersteller
1:200, 1:10	420x297 A3	28.07.2021	Melanie Thomas


Dateiname: 210728_TRIQBRIQ_Regeldetails WA Wand Aussen.pln

Luftdichte Ebene mit Gipsplatten nach DIN 4108-7
Plattenstöße nach DIN EN 13963 Verspachtelt




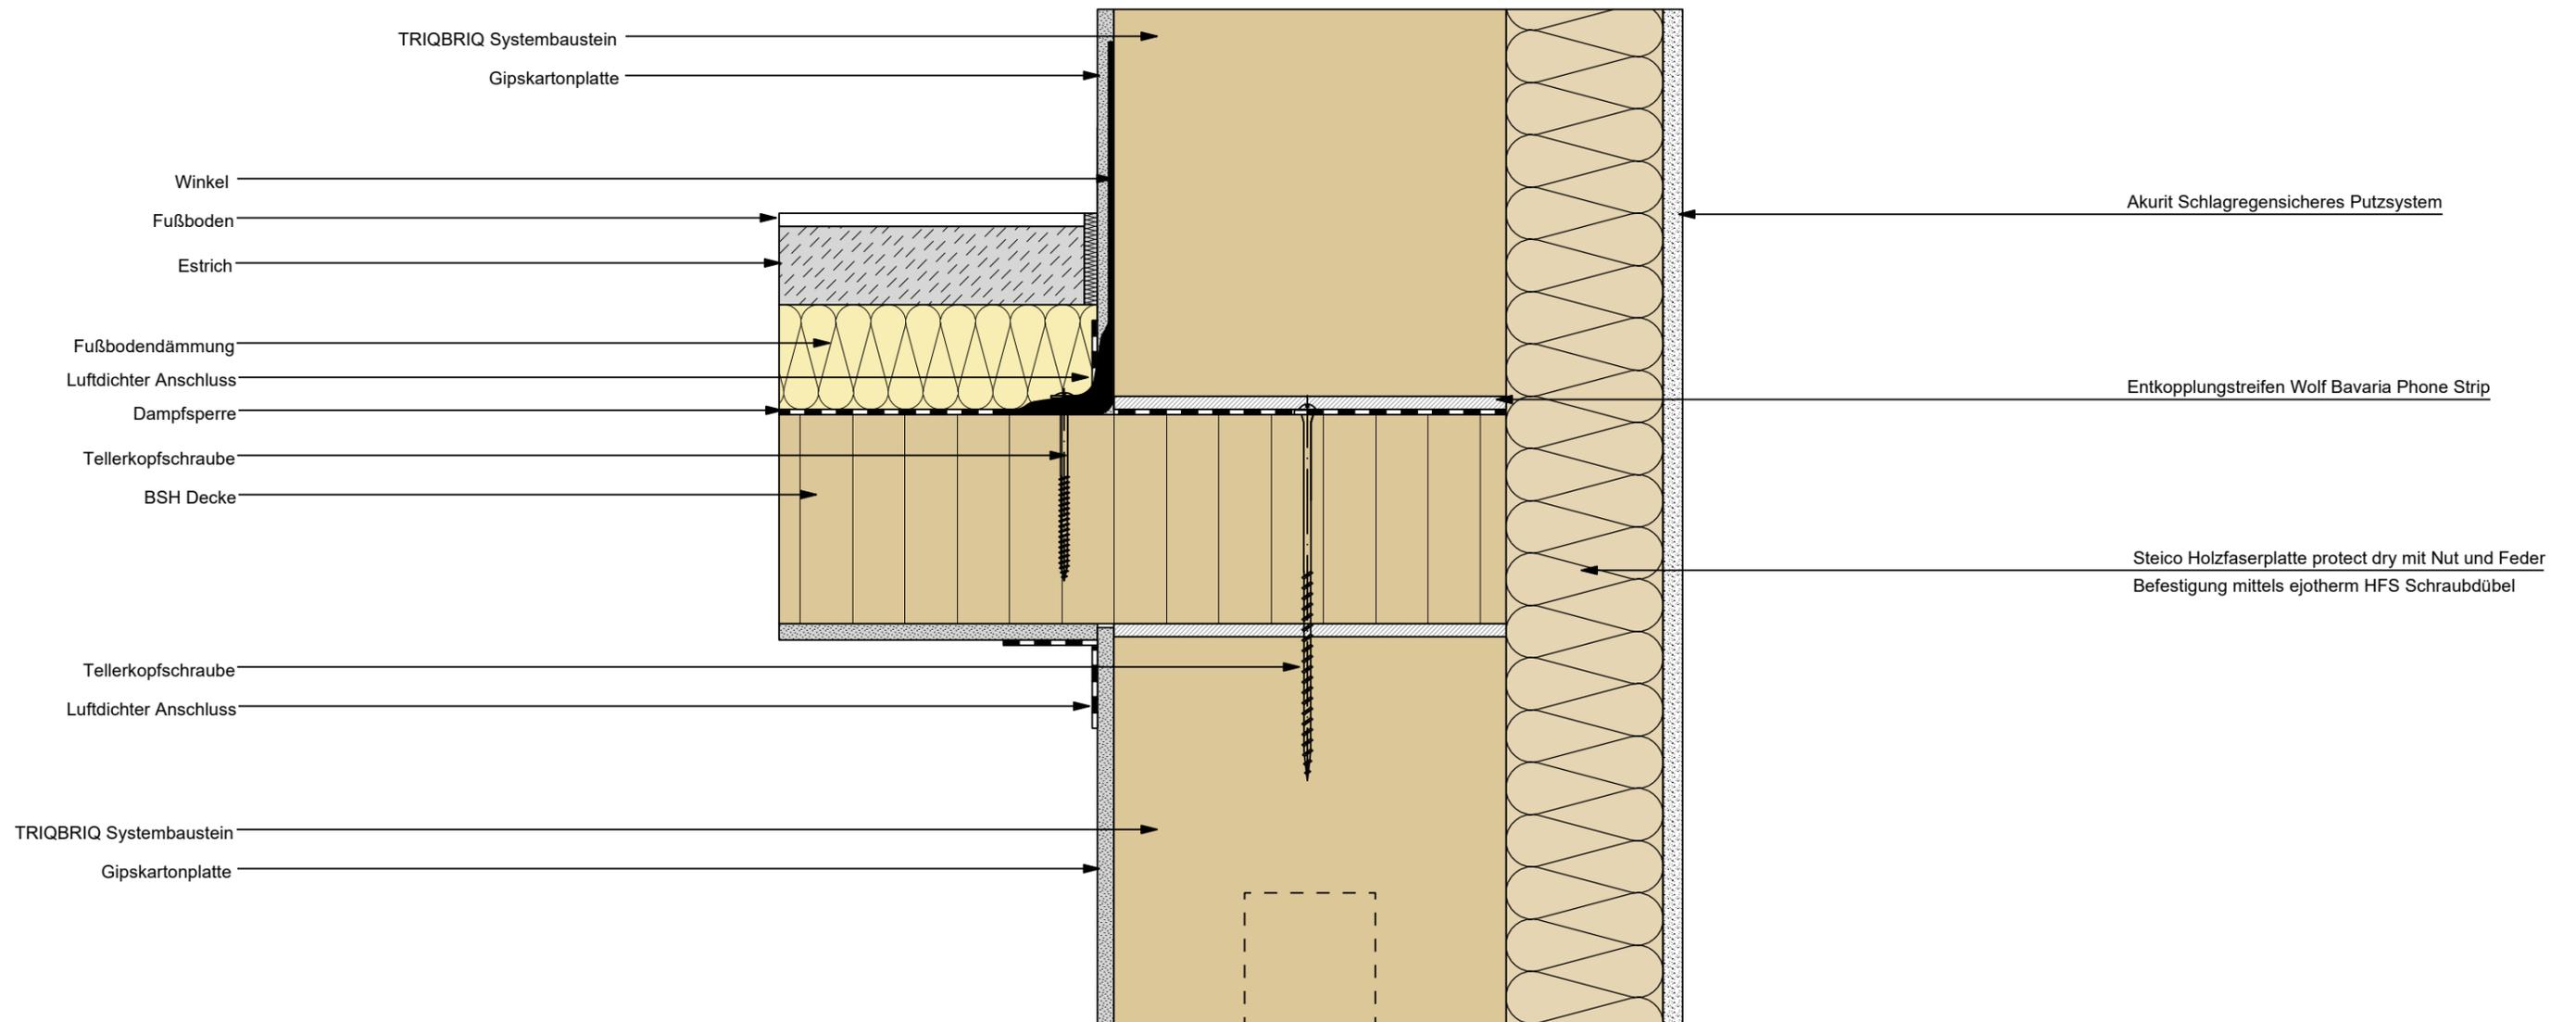


Bauvorhaben Regeldetail TRIQBRIQ	Planinhalt Detail Deckenaufleger Putzfassade	Maßstab 1 : 5
 Stuttgarter Straße 115 70469 Stuttgart info@triqbriq.de 0711 - 25281580		Datum 15.10.2021
		gezeichnet Holzinger

Luftdichte Ebene mit Gipsplatten nach DIN 4108-7
Plattenstöße nach DIN EN 13963 Verspachtelt

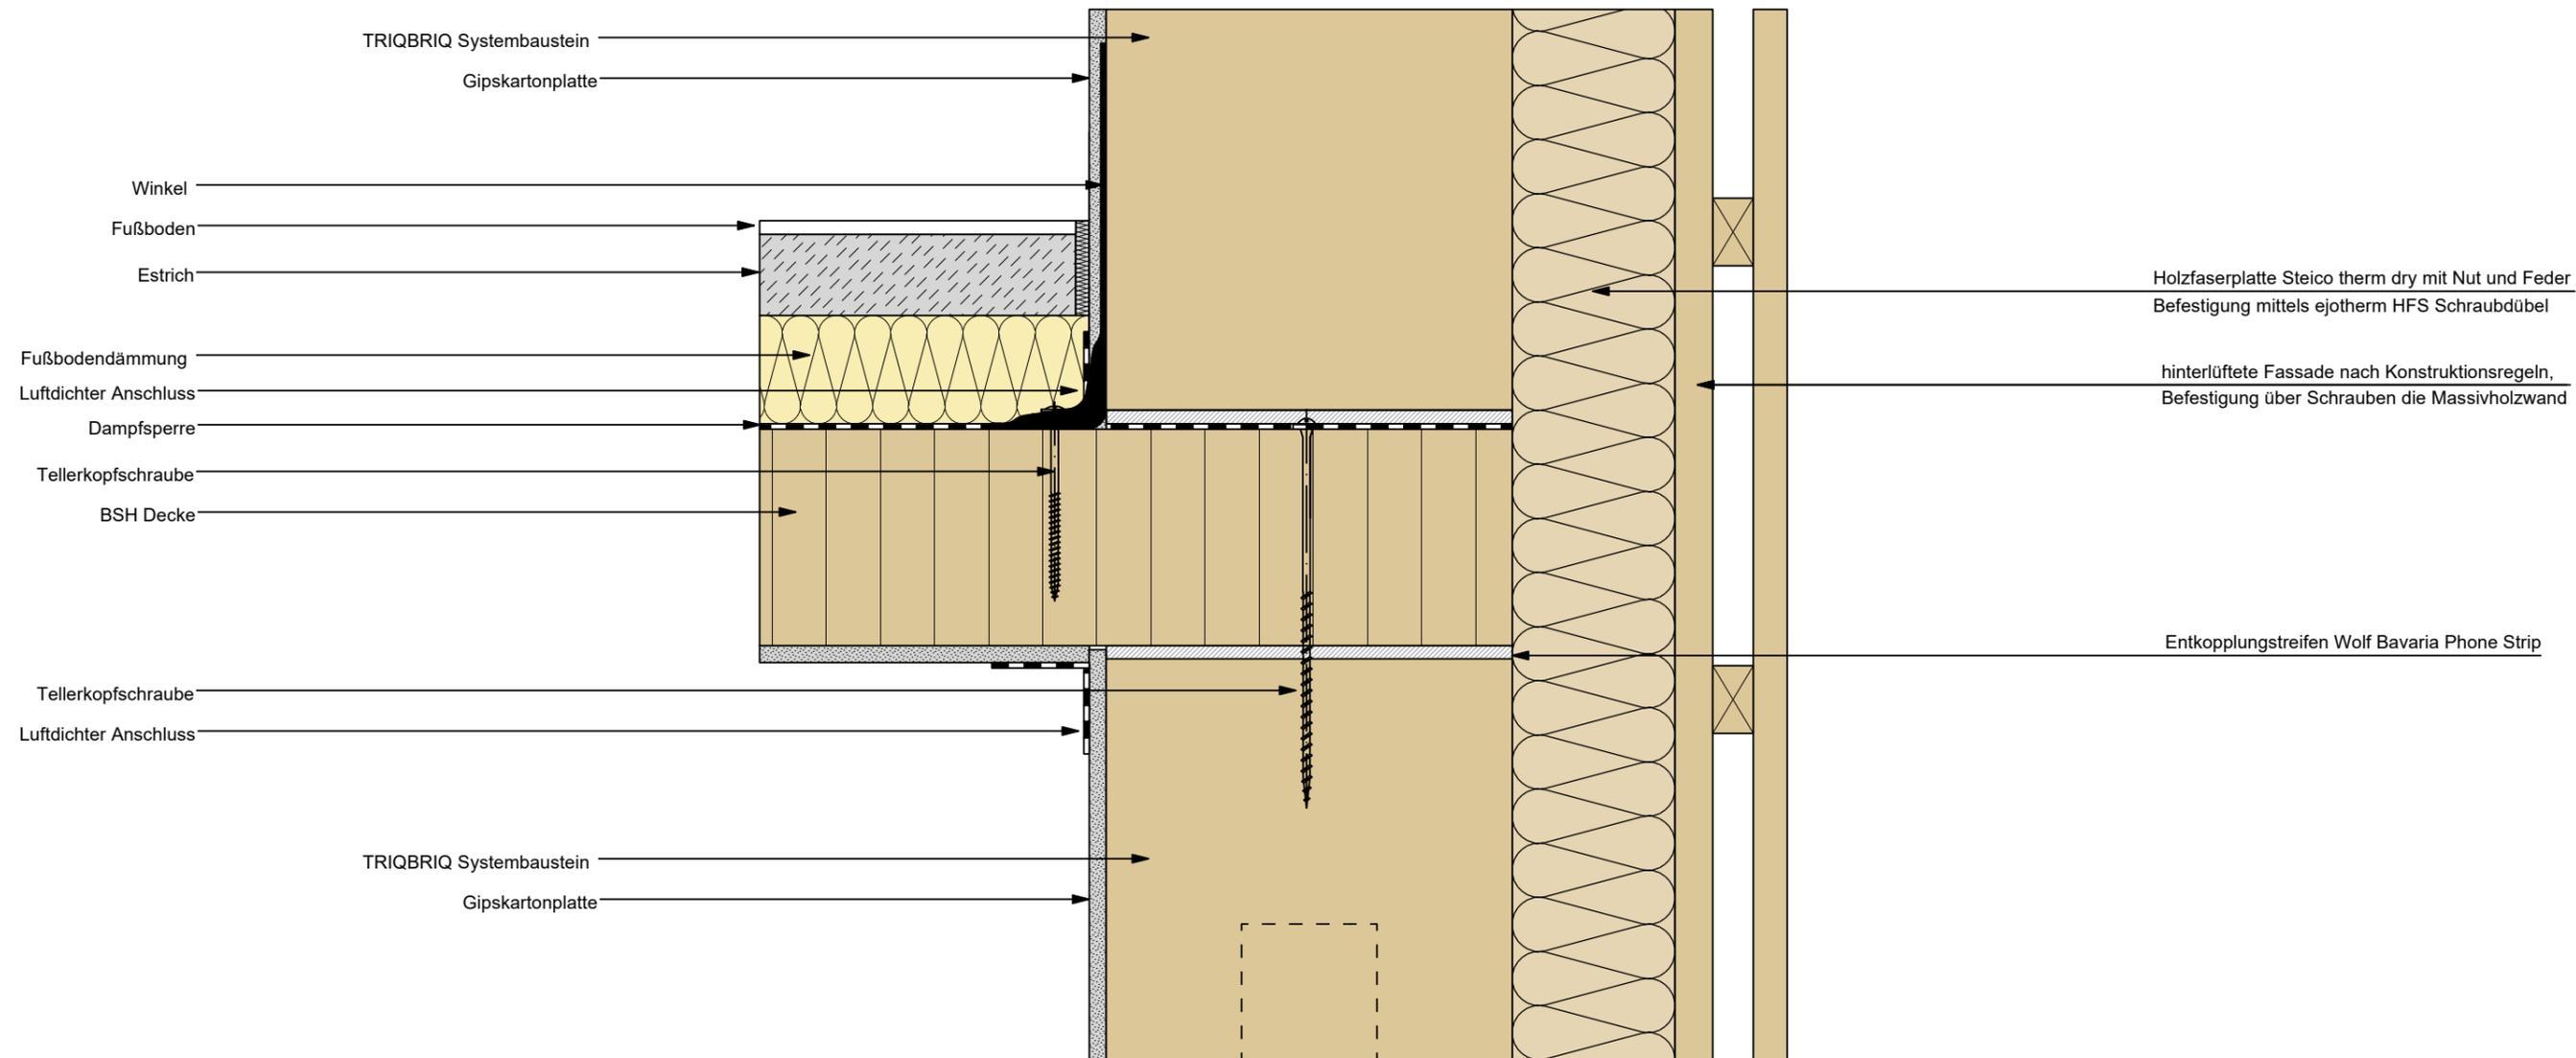

Bauvorhaben Regeldetail TRIQBRIQ	Planinhalt Detail Deckenaufleger Holzfassade	Maßstab 1 : 5
 Stuttgarter Straße 115 70469 Stuttgart info@triqbriq.de 0711 - 25281580		Datum 15.10.2021
		gezeichnet Holzinger

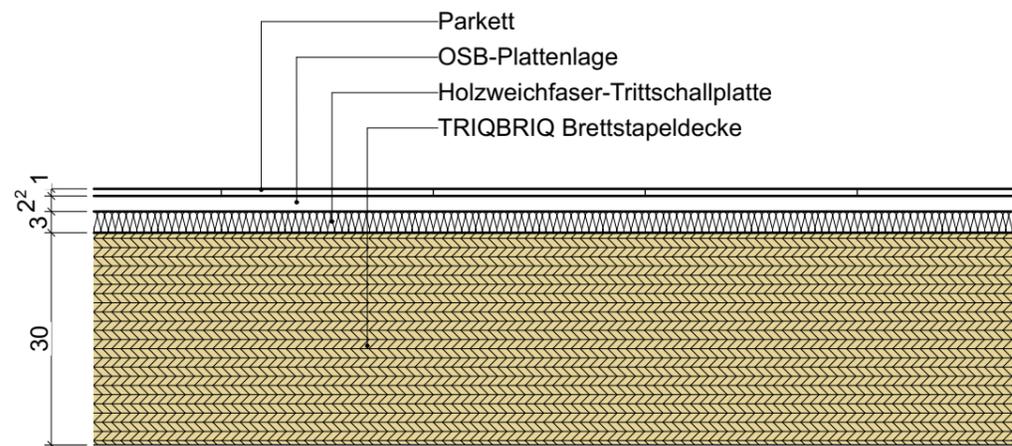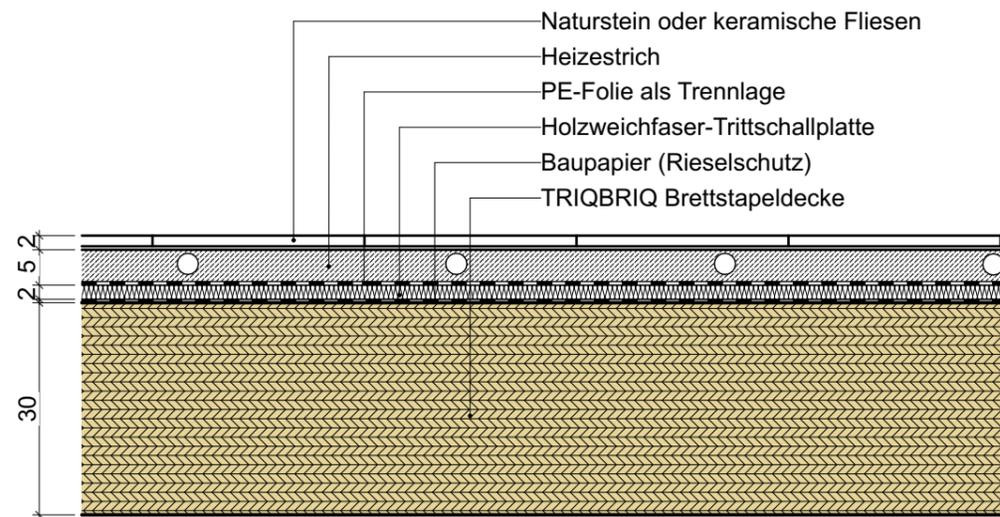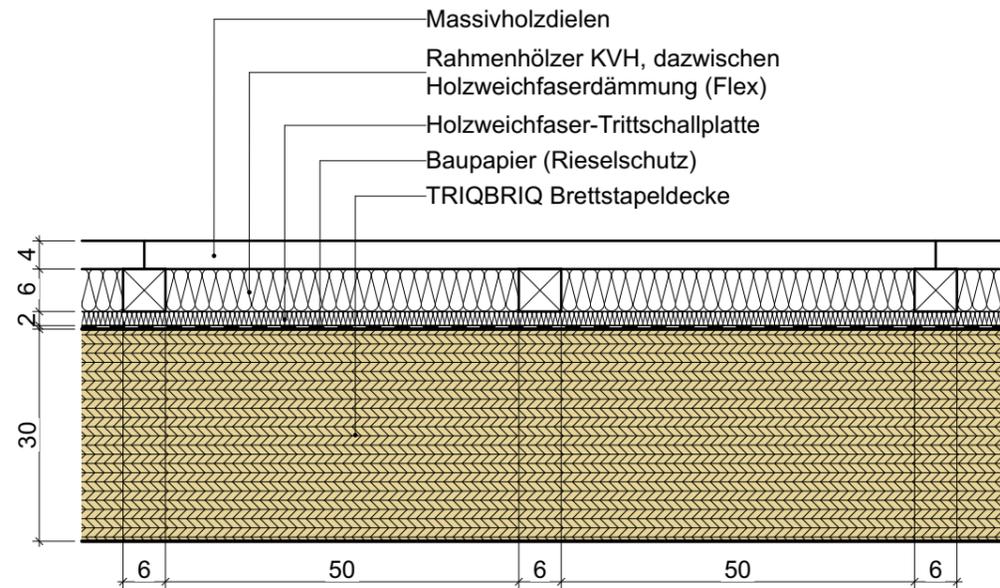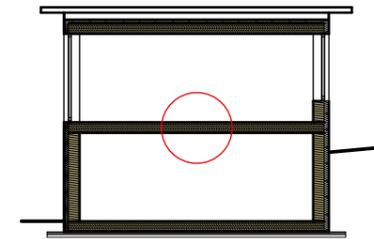

Diese Zeichnung darf ohne unsere Genehmigung weder kopiert, noch vervielfältigt, noch dritten Personen oder Konkurrenzfirmen zugänglich gemacht werden. Wir weisen darauf hin, dass sämtliche Maße vor Baubeginn zu prüfen sind.



TRIQBRIQ
Stuttgarter Straße 115
70469 Stuttgart - Feuerbach
E-Mail: info@triqbriq.de

BAUVORHABEN:
Regeldetails

Freigegeben:

.....
(Ort, Datum, Unterschrift)




DE 00

**Geschossdecke mit
Belagsvarianten**

AB-01, DE.00 Detailübersicht, Geschossdecke mit Belagsvarianten

Maßstab	Blattgröße	Datum	Planersteller
1:200, 1:10	420x297 A3	02.08.2021	Melanie Thomas

Dateiname: 210802_TRIQBRIQ_Regeldetails DE Decke.pln

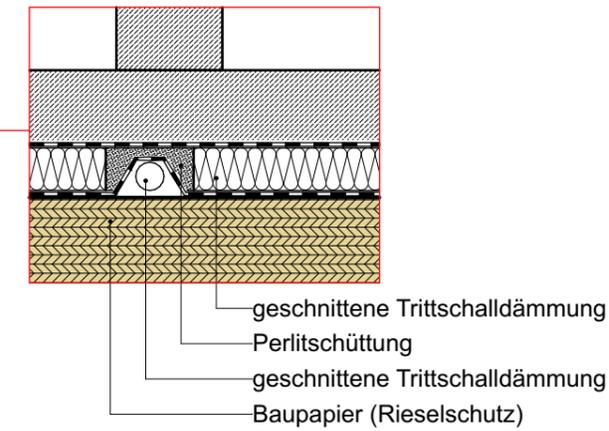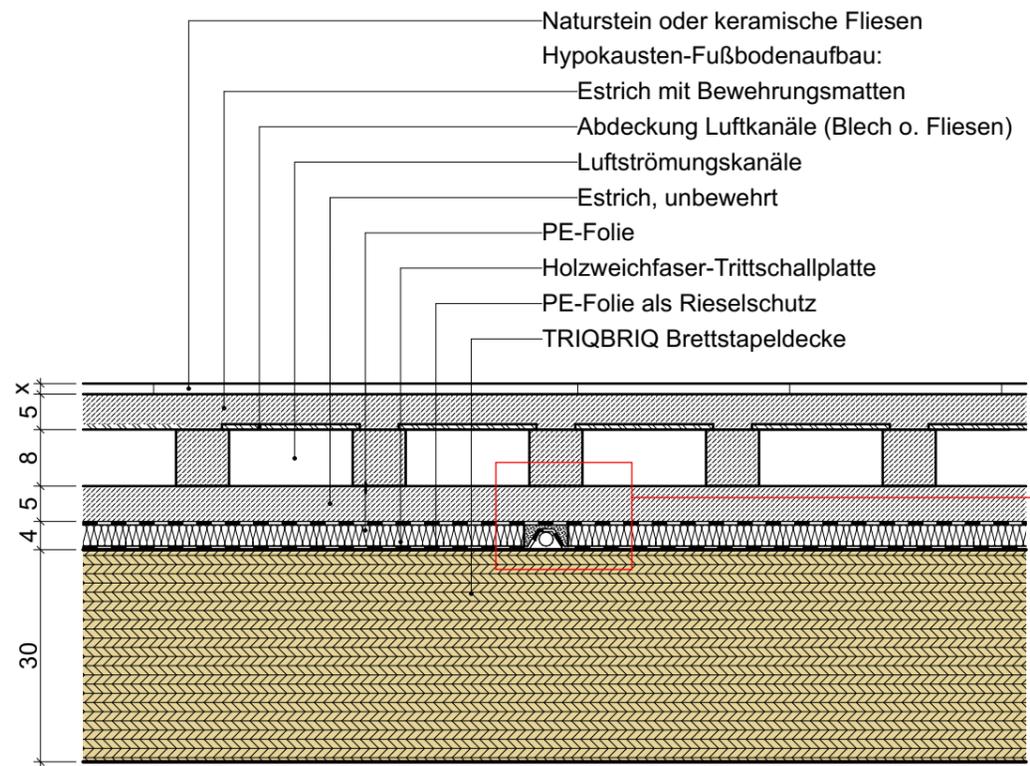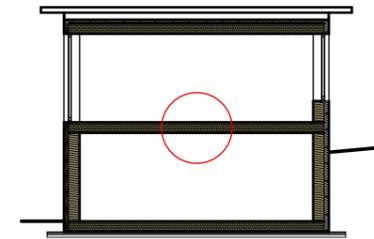

Diese Zeichnung darf ohne unsere Genehmigung weder kopiert, noch vervielfältigt, noch dritten Personen oder Konkurrenzfirmen zugänglich gemacht werden. Wir weisen darauf hin, dass sämtliche Maße vor Baubeginn zu prüfen sind.



TRIQBRIQ
 Stuttgarter Straße 115
 70469 Stuttgart - Feuerbach
 E-Mail: info@triqbriq.de

BAUVORHABEN:
 Regeldetails

Freigegeben:

.....
(Ort, Datum, Unterschrift)




DE 01

Fußbodenheizung Hypokausten

AB-01, DE.01, DE.01 1:5 Detailübersicht, Fußbodenheizung Hypokausten, Geschossdecke mit Fußbodenheizung Hypokausten

Maßstab	Blattgröße	Datum	Planersteller
1:200, 1:10, 1:5	420x297 A3	02.08.2021	Melanie Thomas

Dateiname: 210802_TRIQBRIQ_Regeldetails DE Decke.pln

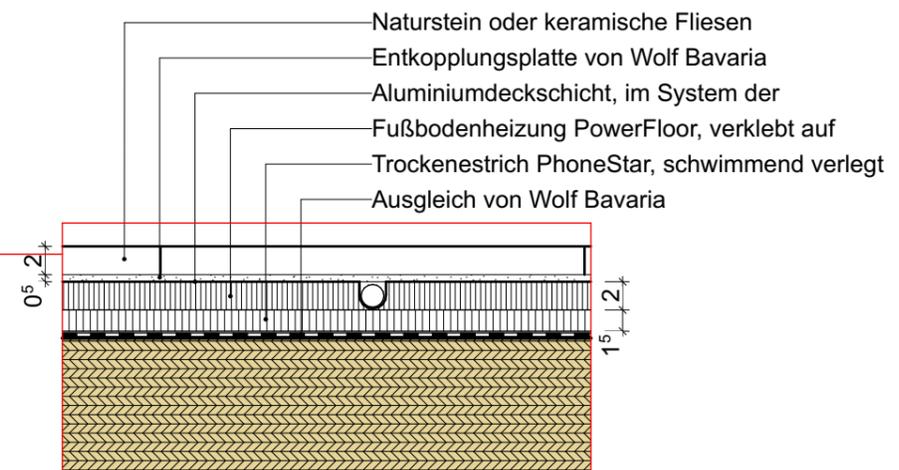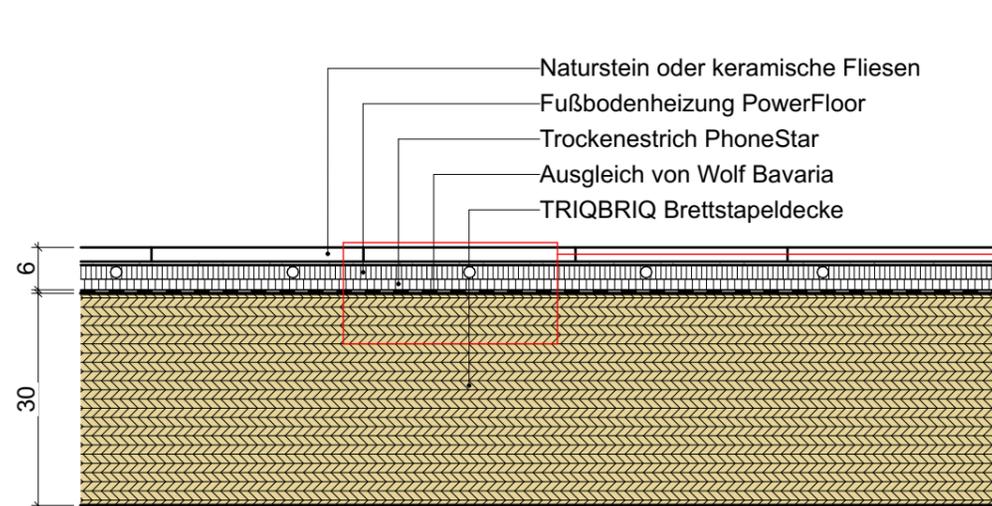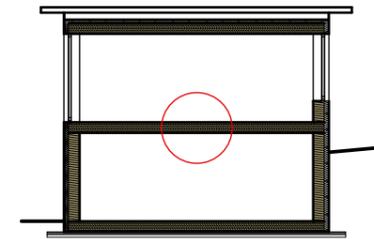

Diese Zeichnung darf ohne unsere Genehmigung weder kopiert, noch vervielfältigt, noch dritten Personen oder Konkurrenzfirmen zugänglich gemacht werden. Wir weisen darauf hin, dass sämtliche Maße vor Baubeginn zu prüfen sind.



TRIQBRIQ
Stuttgarter Straße 115
70469 Stuttgart - Feuerbach
E-Mail: info@triqbriq.de

BAUVORHABEN:
Regeldetails

Freigegeben:

.....
(Ort, Datum, Unterschrift)



DE 02

Fußbodenheizung Wolf Bavaria

DE.02, DE.02 1:5, AB-01 Fußbodenheizung WolfBavaria, Detailübersicht

Maßstab	Blattgröße	Datum	Planersteller
1:10, 1:5, 1:200	420x297 A3	02.08.2021	Melanie Thomas

Dateiname: 210802_TRIQBRIQ_Regeldetails DE Decke.pln

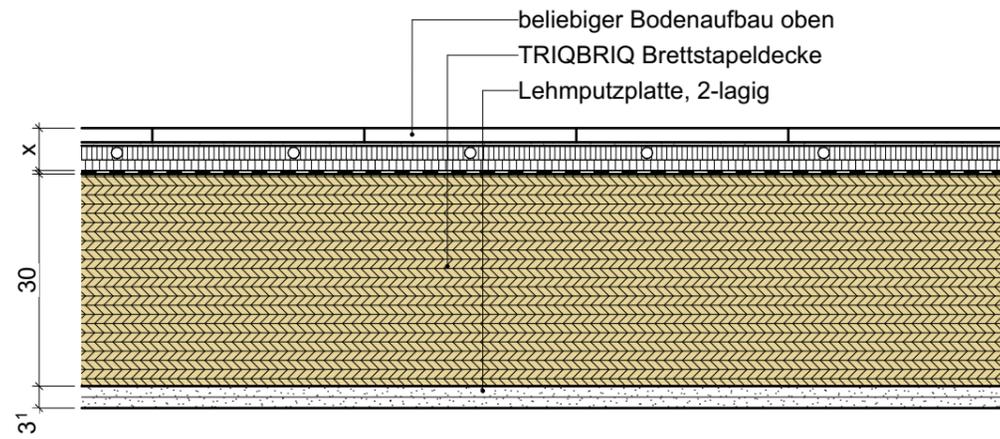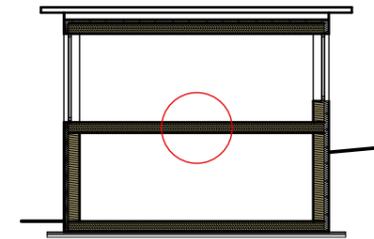

Diese Zeichnung darf ohne unsere Genehmigung weder kopiert, noch vervielfältigt, noch dritten Personen oder Konkurrenzfirmen zugänglich gemacht werden. Wir weisen darauf hin, dass sämtliche Maße vor Baubeginn zu prüfen sind.



TRIQBRIQ
 Stuttgarter Straße 115
 70469 Stuttgart - Feuerbach
 E-Mail: info@triqbriq.de

BAUVORHABEN:
 Regeldetails

Freigegeben:

.....
 (Ort, Datum, Unterschrift)

DE 03


Deckenuntersicht verkleidet

AB-01, DE.03 Detailübersicht, Deckenuntersicht verkleidet


Maßstab	Blattgröße	Datum	Planersteller
1:200, 1:10	420x297 A3	02.08.2021	Melanie Thomas

Dateiname: 210802_TRIQBRIQ_Regeldetails DE Decke.pln



Luftdichte Ebene mit Gipsplatten nach DIN 4108-7
Plattenstöße nach DIN EN 13963 Verspachtelt

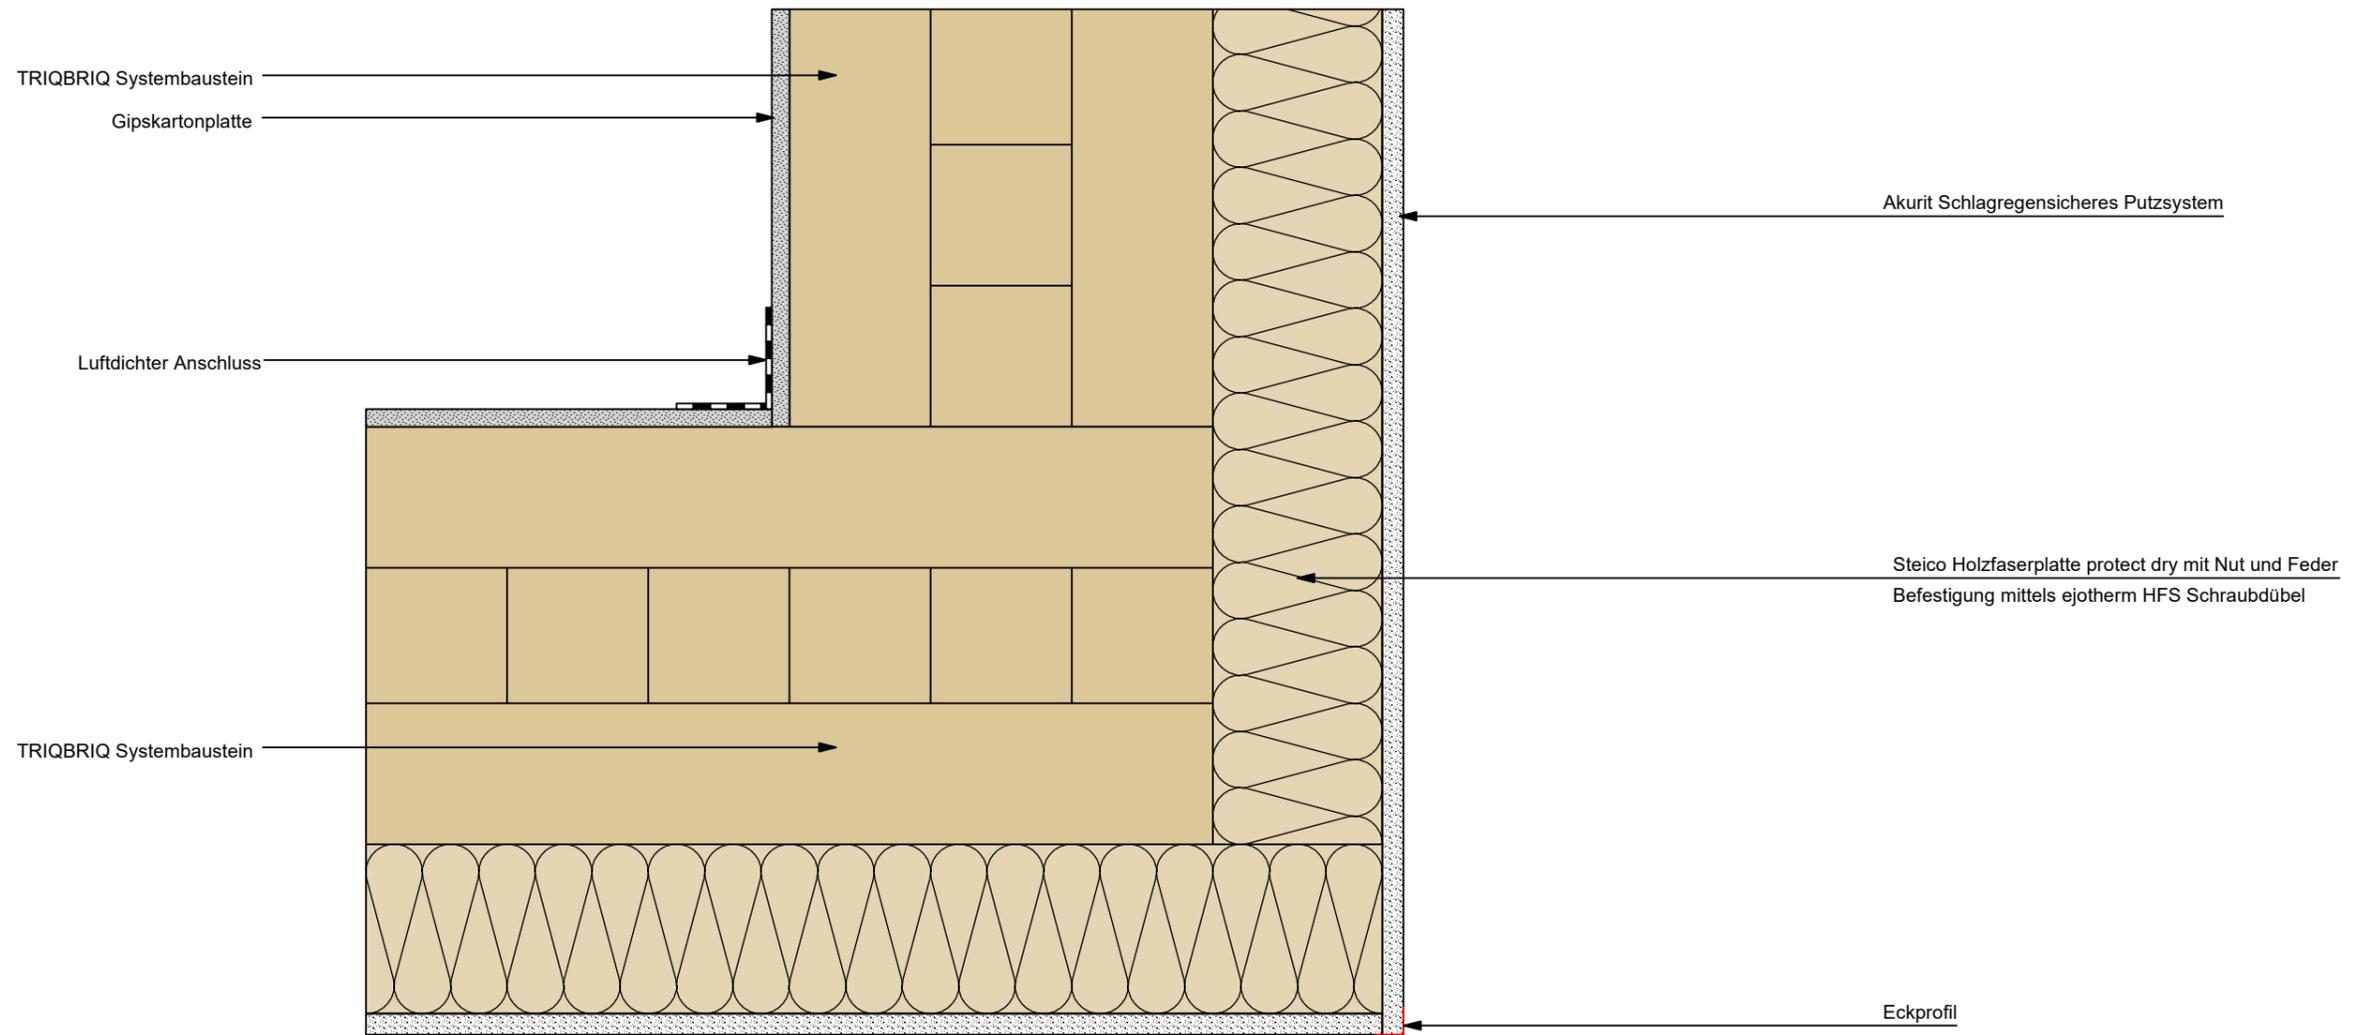


Bauvorhaben Regeldetail TRIQBRIQ	Planinhalt Detail Wandstoß Putzfassade	Maßstab 1 : 5
TRIQBRIQ Stuttgarter Straße 115 70469 Stuttgart info@triqbriq.de 0711 - 25281580		Datum 15.10.2021
		gezeichnet Holzinger

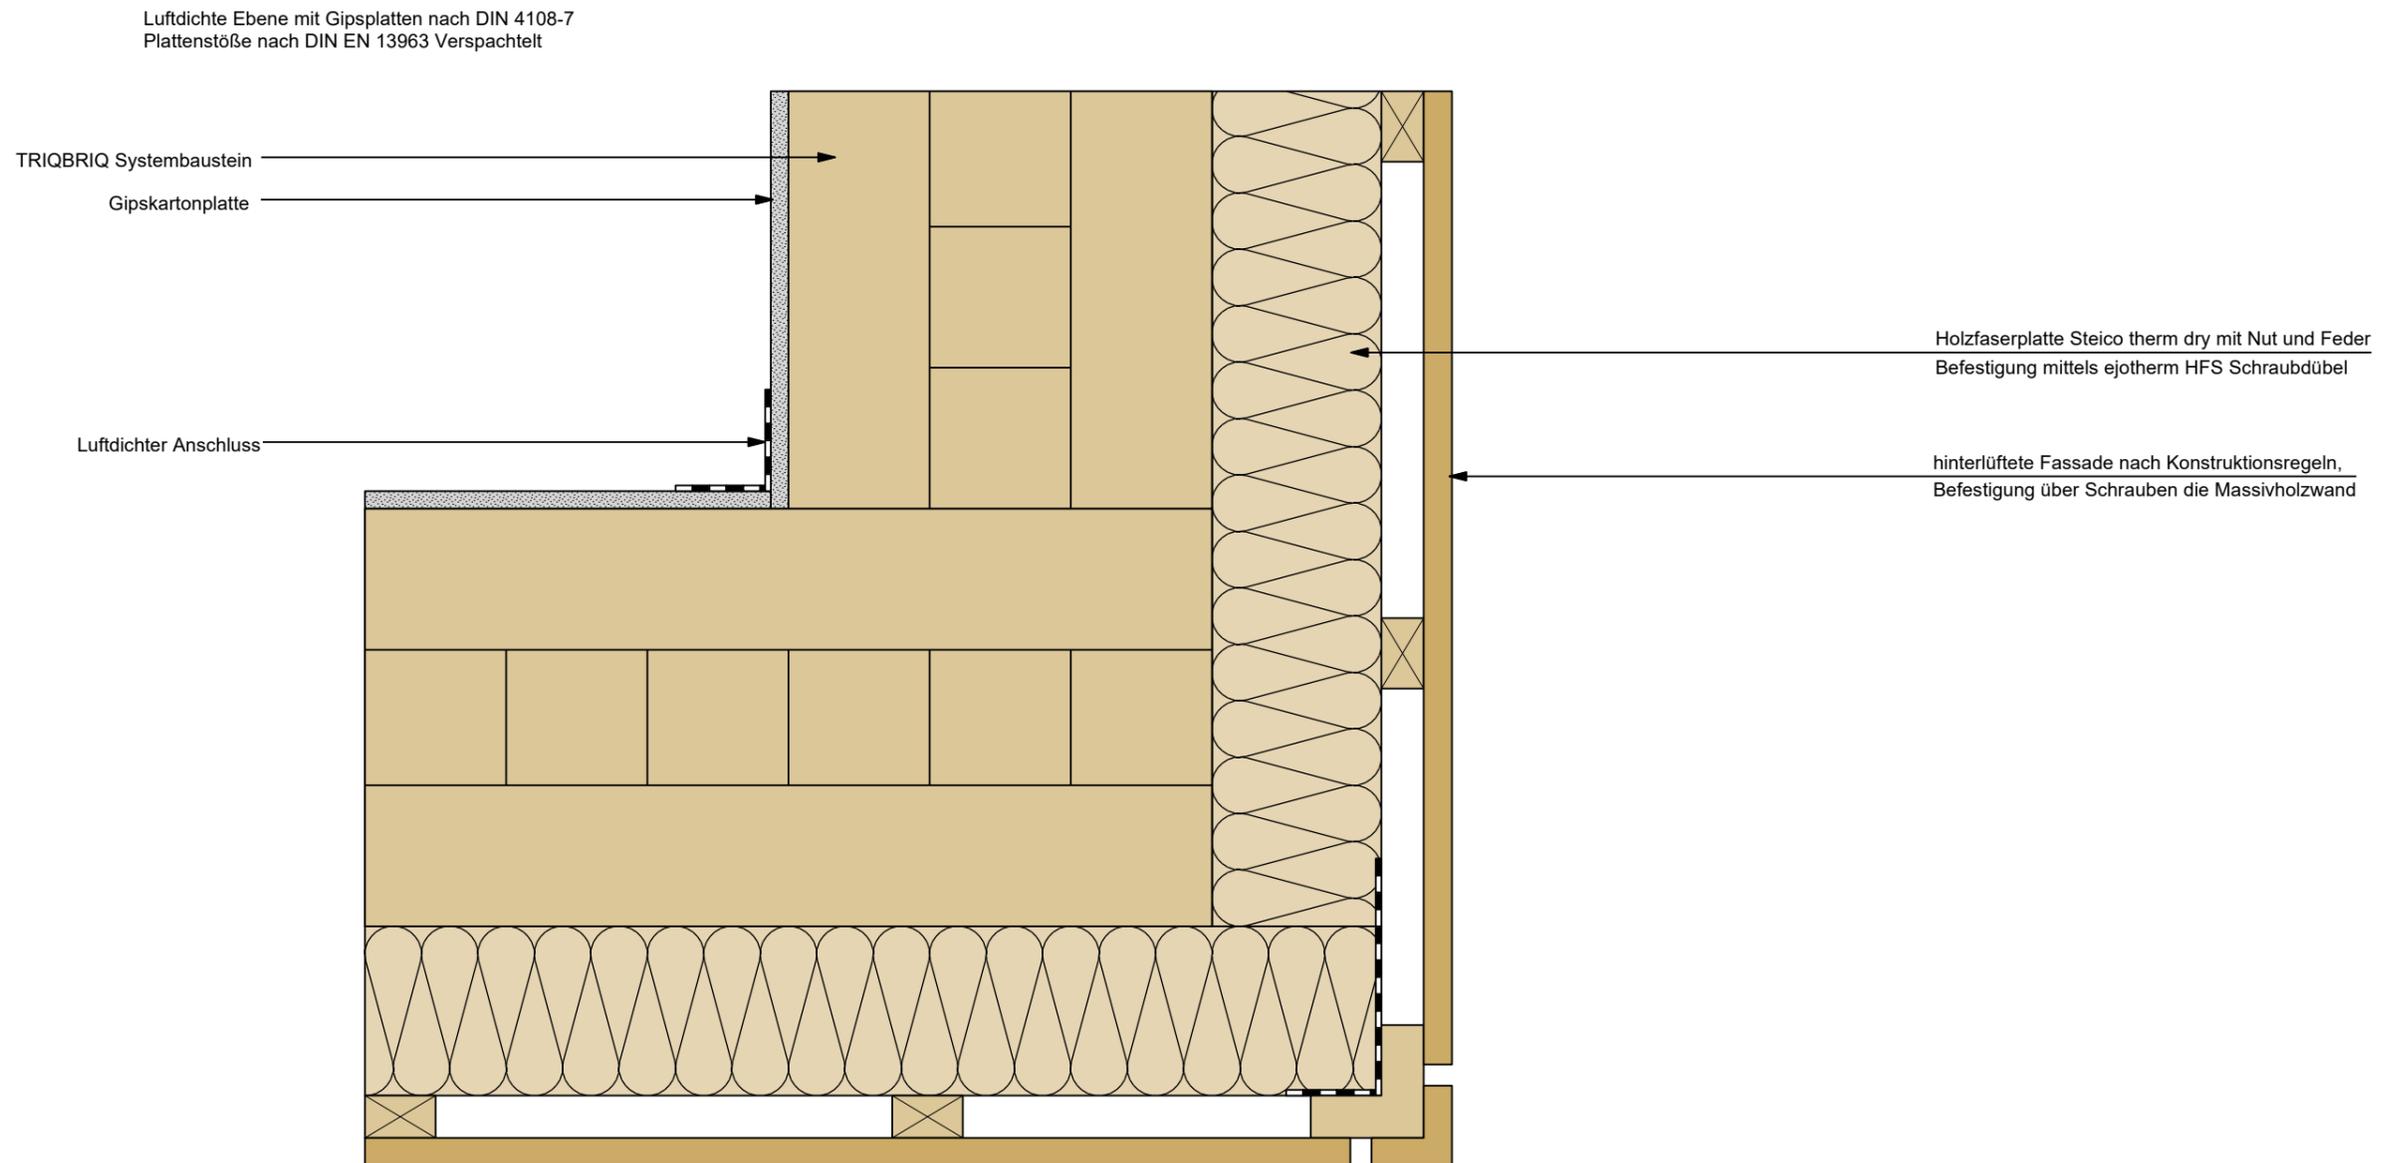


Bauvorhaben Regeldetail TRIQBRIQ	Planinhalt Detail Wandstoß Holzfassade	Maßstab 1 : 5
 Stuttgarter Straße 115 70469 Stuttgart info@triqbriq.de 0711 - 25281580		Datum 15.10.2021 gezeichnet Holzinger

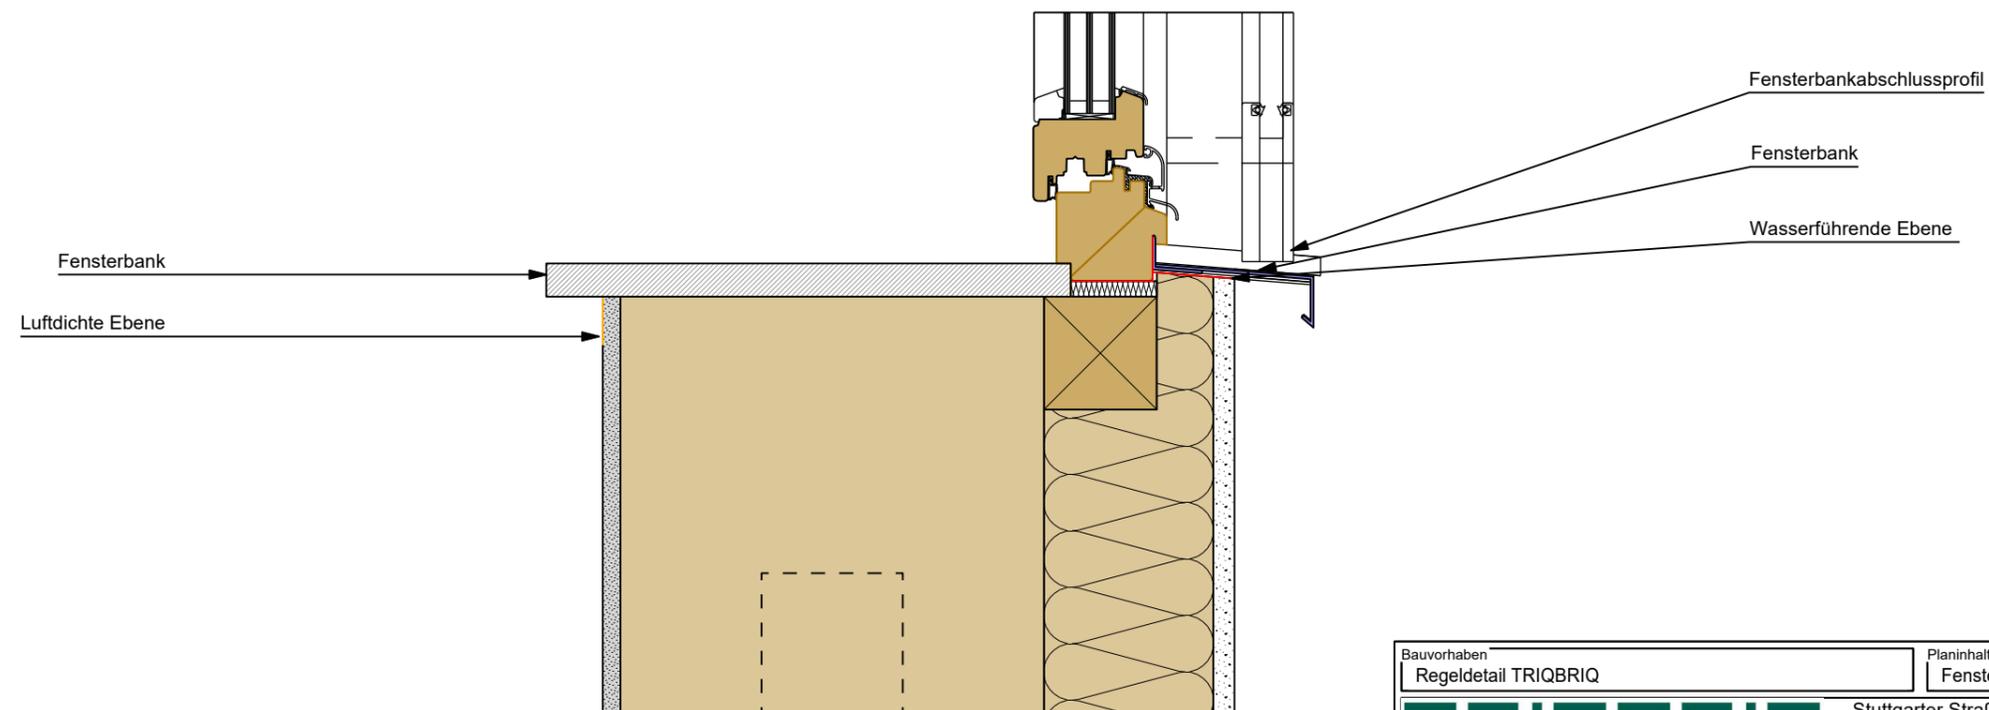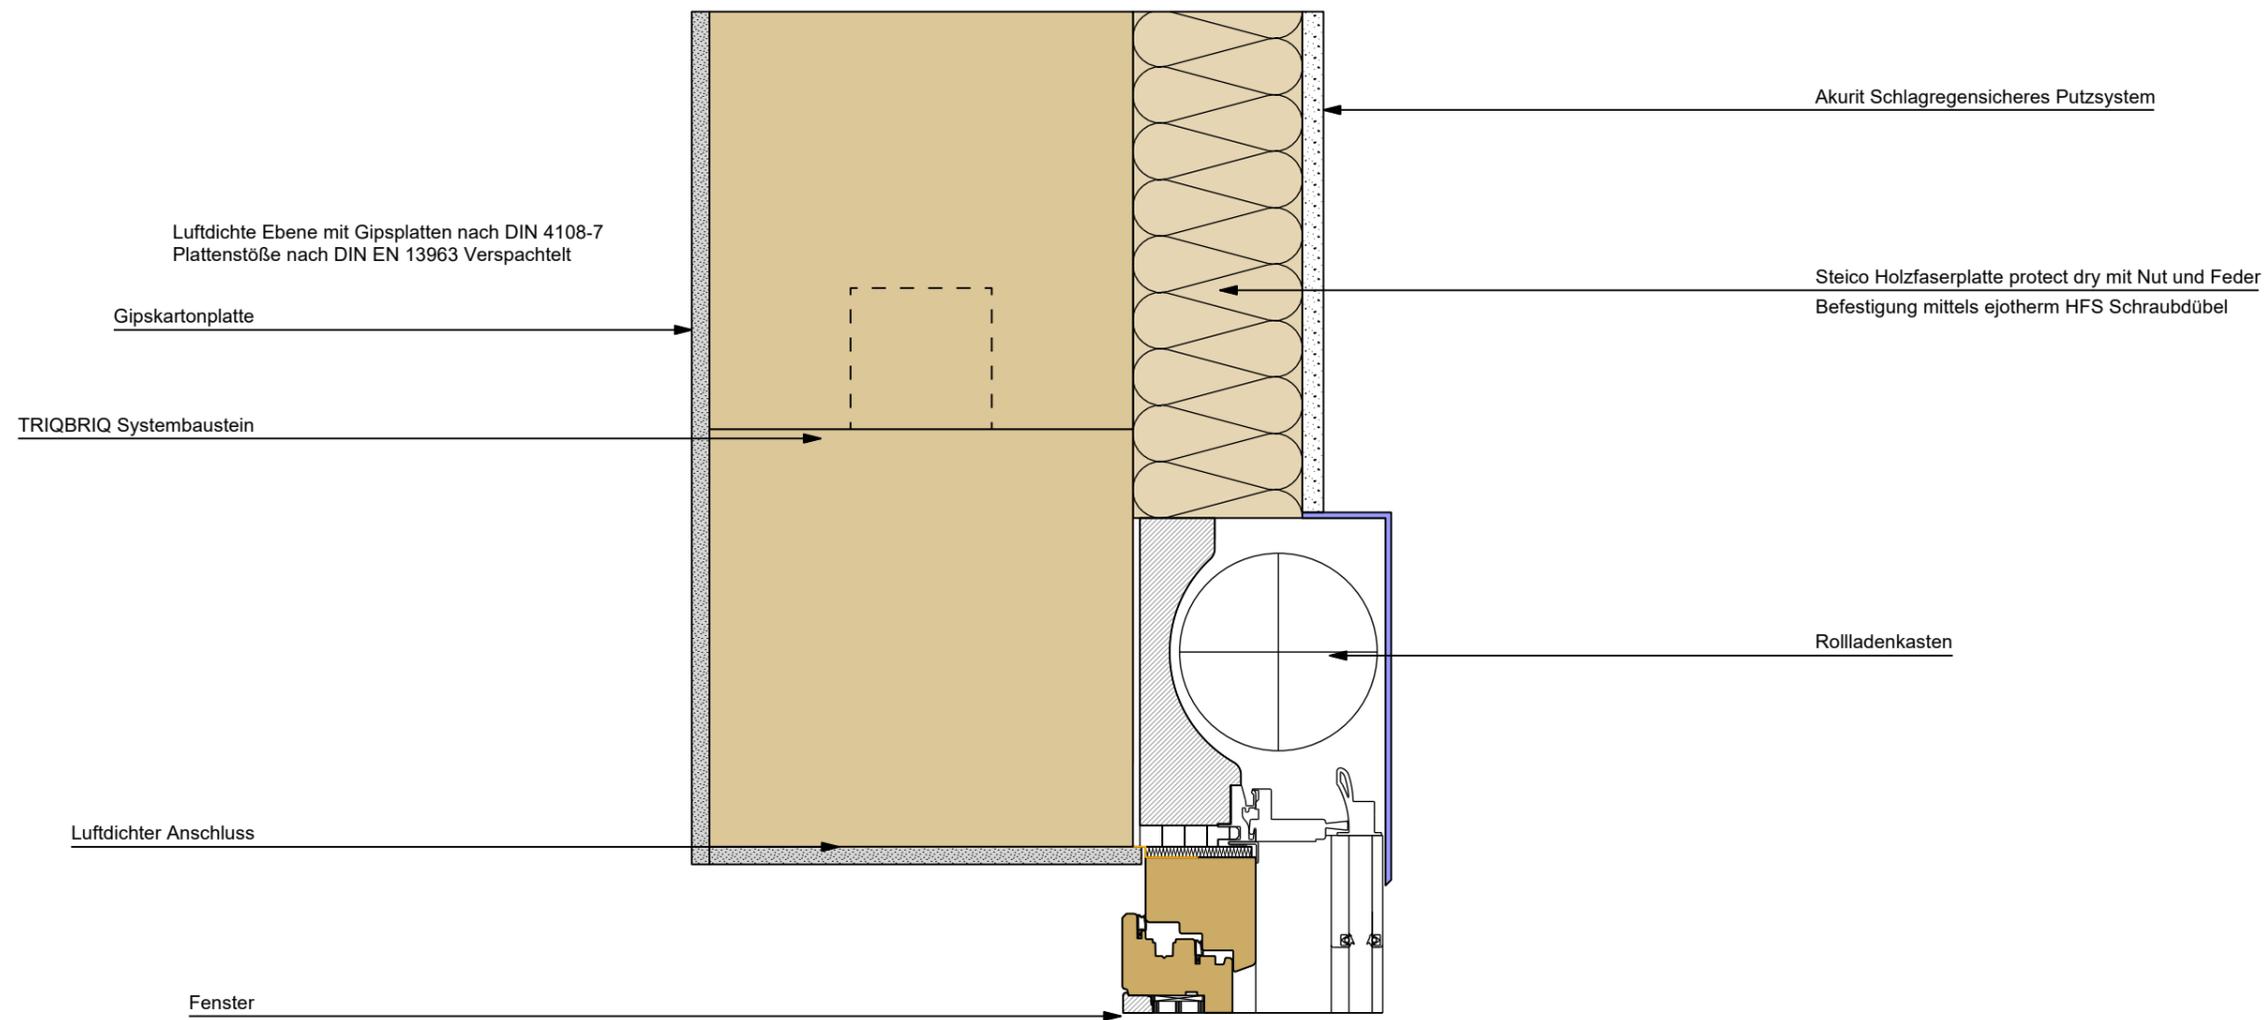



Bauvorhaben Regeldetail TRIQBRIQ	Planinhalt Fensterdetail Vertikalschnitt Putzfassade Variante 1	Maßstab 1 : 5
 Stuttgarter Straße 115 70469 Stuttgart info@triqbriq.de 0711 - 25281580		Datum 15.10.2021
		gezeichnet Holzinger

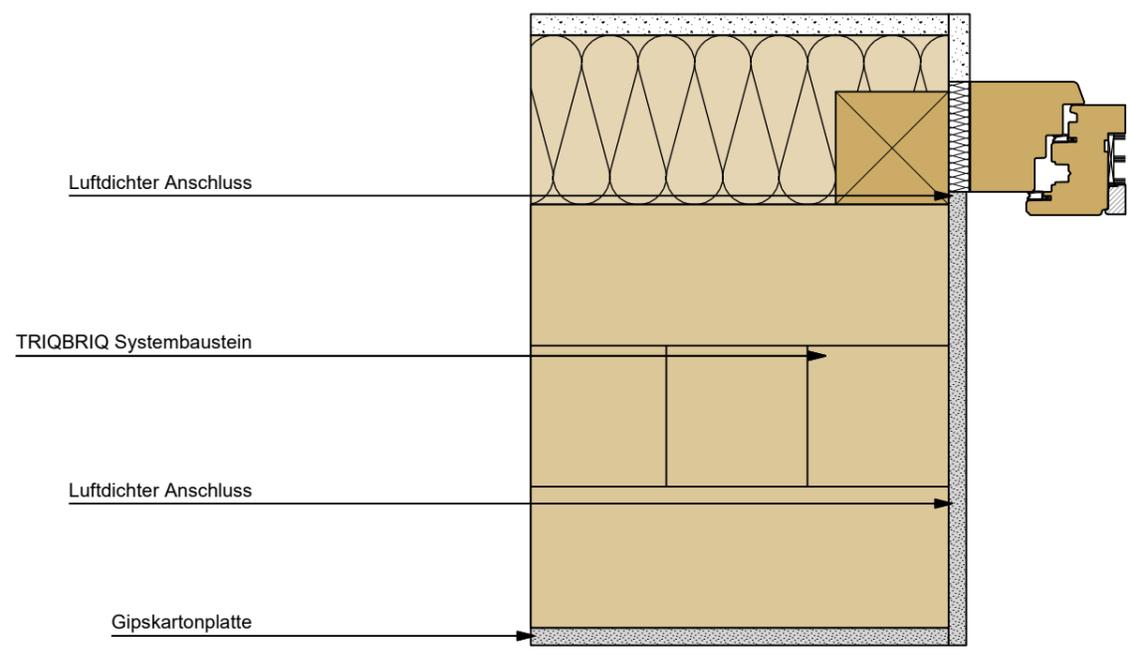


Luftdichte Ebene mit Gipsplatten nach DIN 4108-7
Plattenstöße nach DIN EN 13963 Verspachtelt

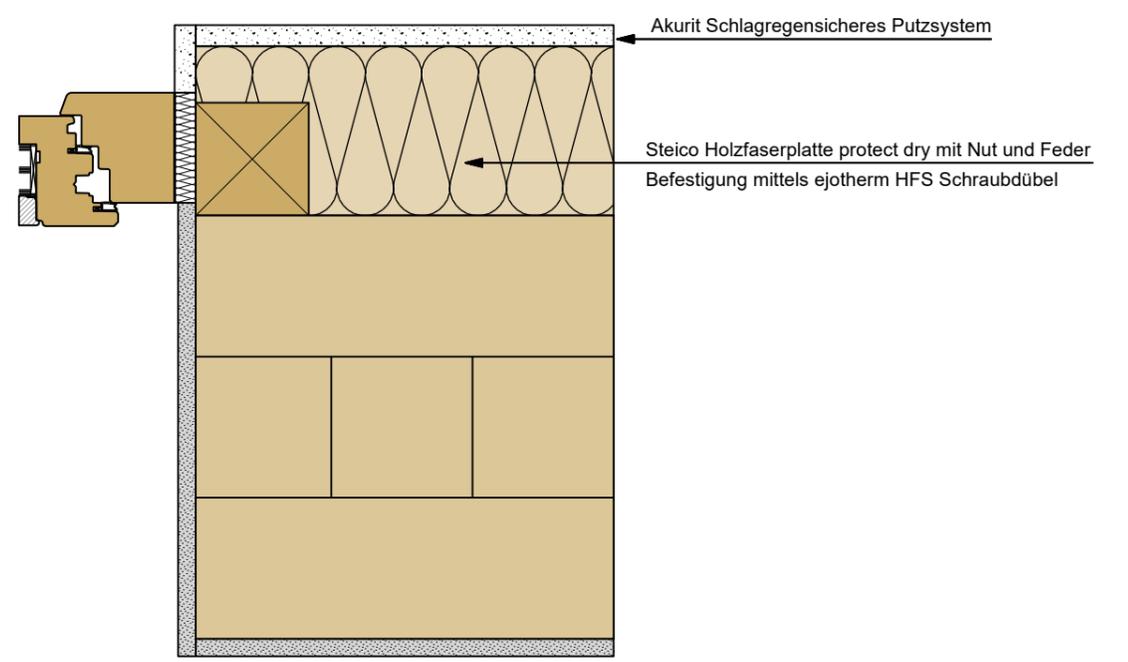

Bauvorhaben Regeldetail TRIQBRIQ	Planinhalt Fensterdetail Vertikalschnitt Holzfassade	Maßstab 1 : 5
 Stuttgarter Straße 115 70469 Stuttgart info@triqbriq.de 0711 - 25281580		Datum 15.10.2021
		gezeichnet Holzinger

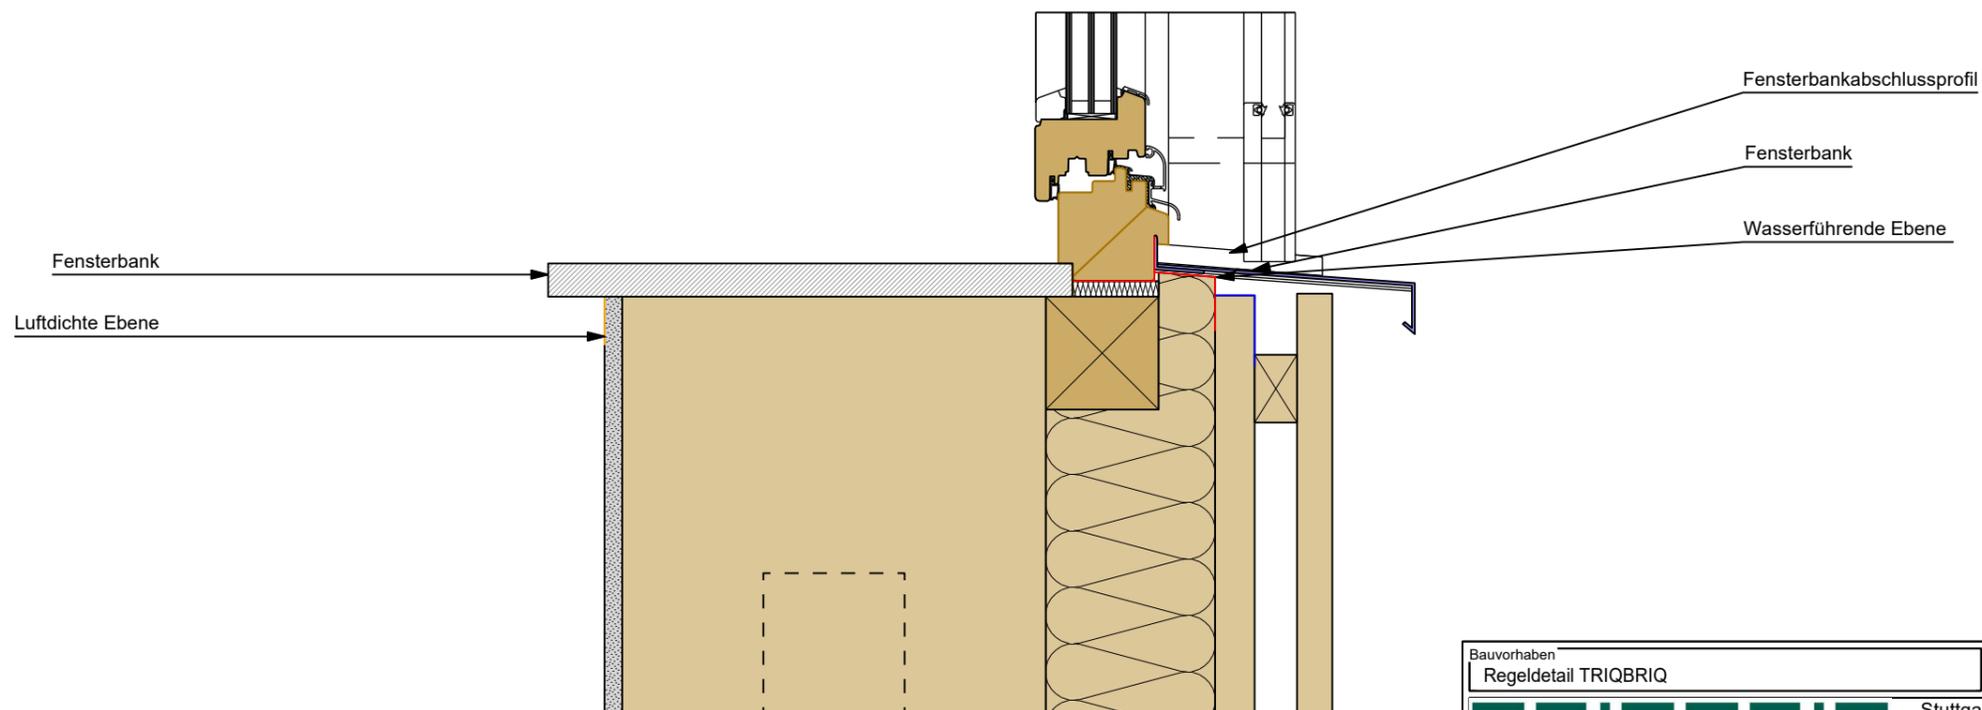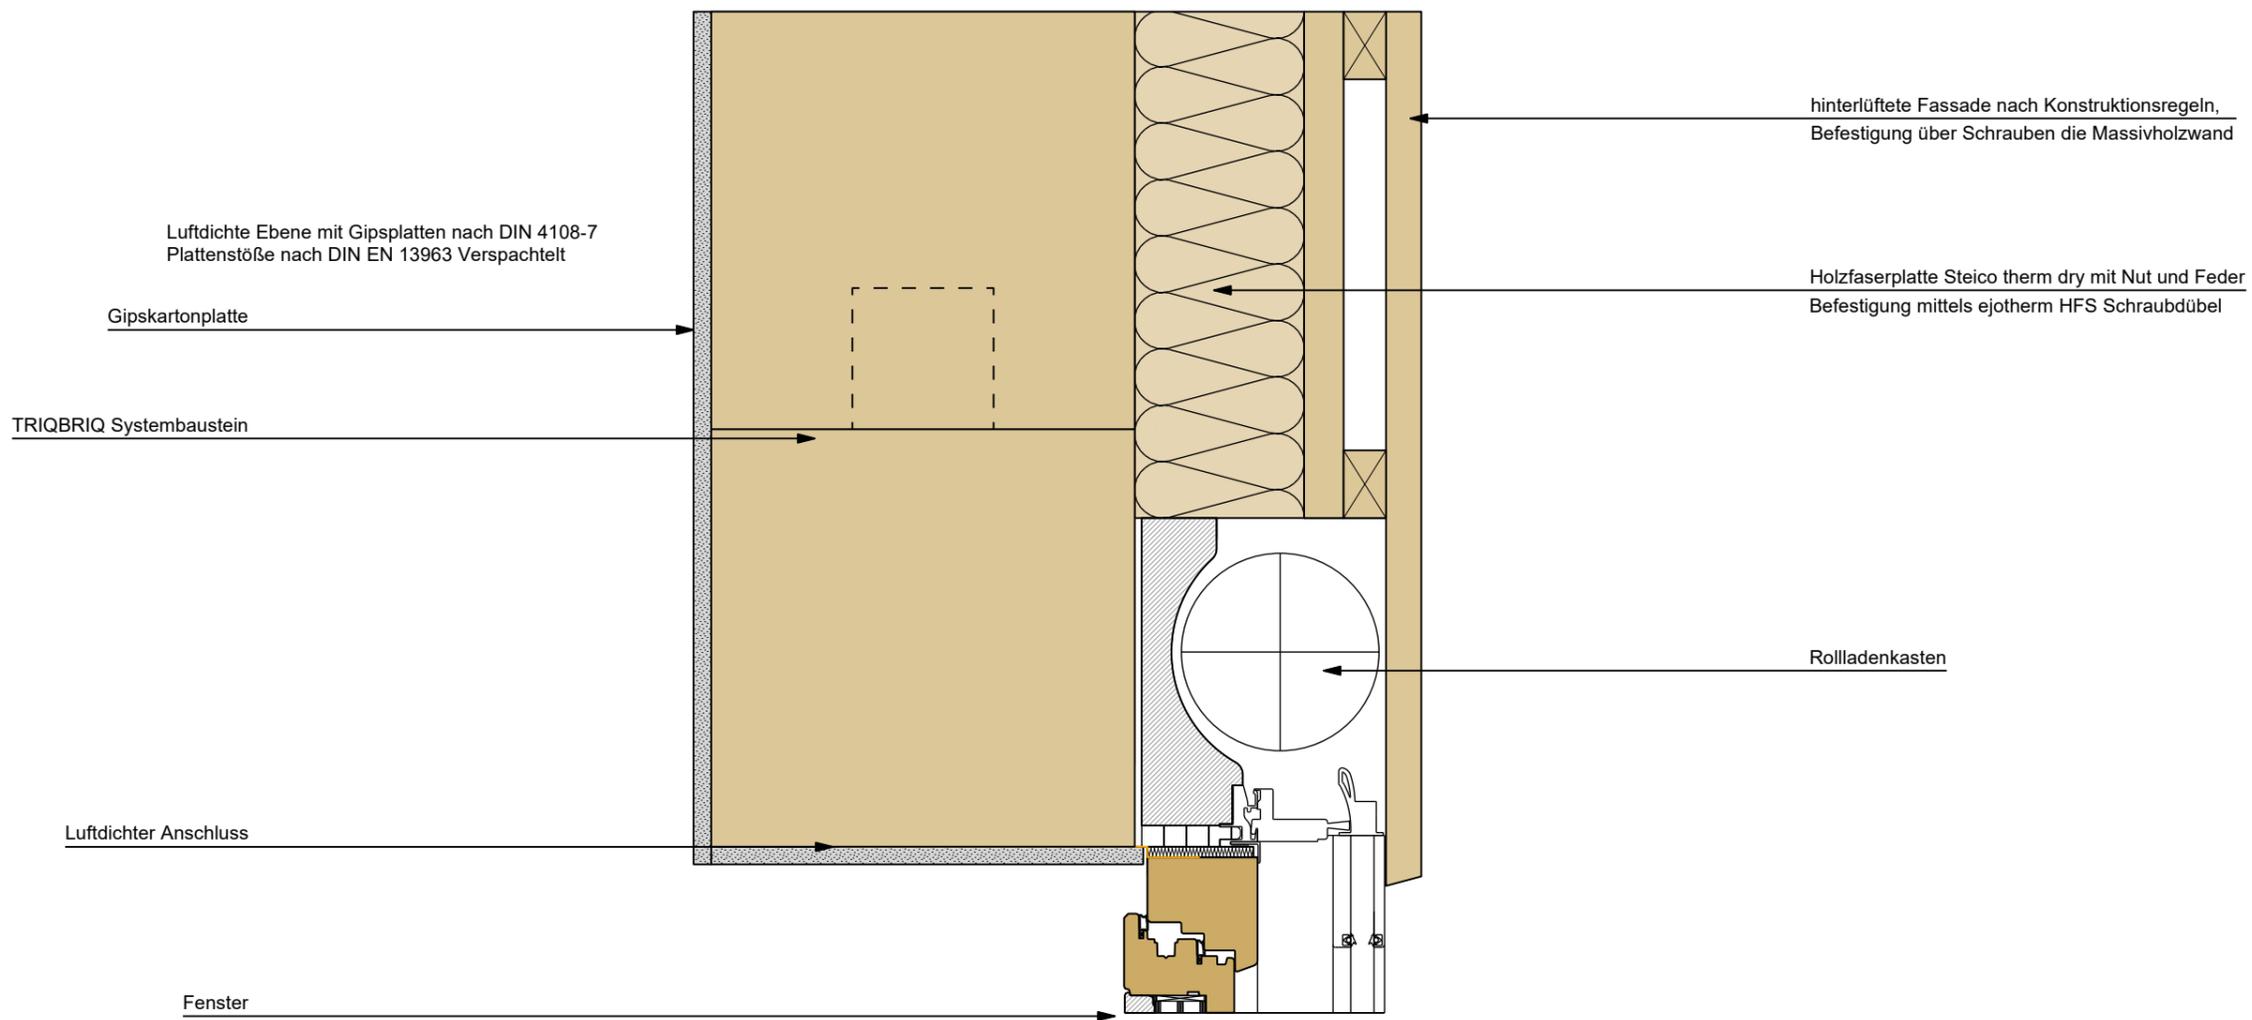

Bauvorhaben Regeldetail TRIQBRIQ	Planinhalt Fensterdetail Horizontalschnitt Putzfassade Variante 1	Maßstab 1 : 5
 Stuttgarter Straße 115 70469 Stuttgart info@triqbriq.de 0711 - 25281580		Datum 15.10.2021
		gezeichnet Holzinger

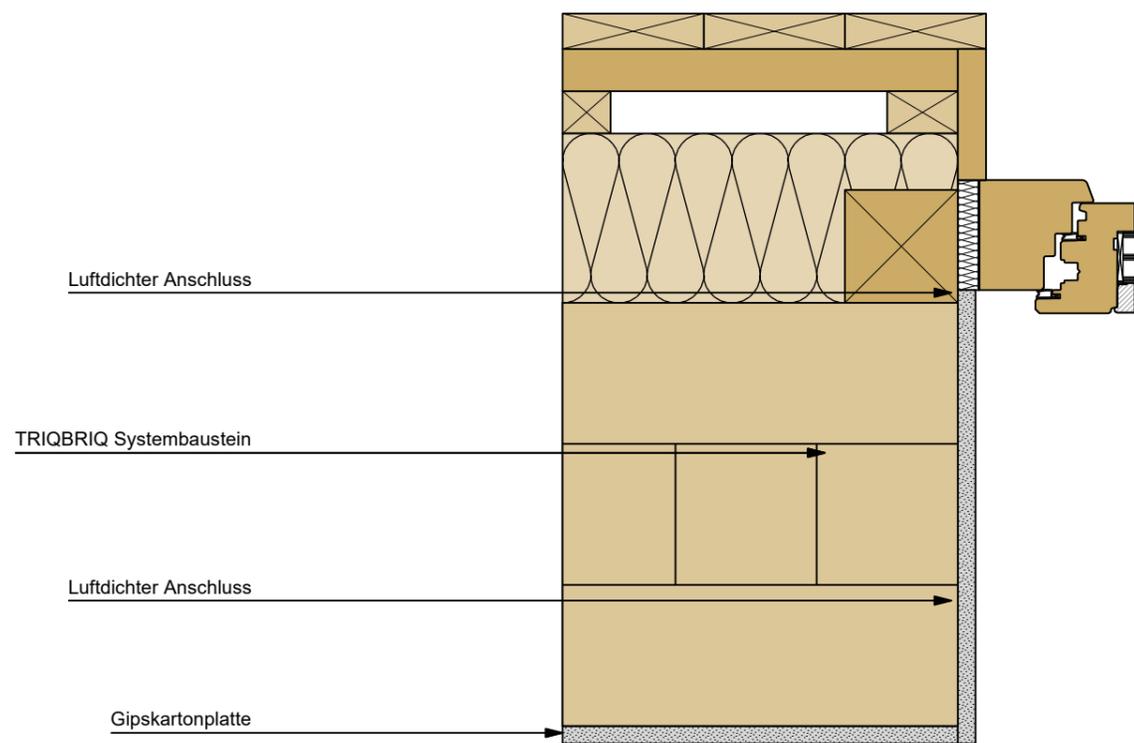


Luftdichter Anschluss

TRIQBRIQ Systembaustein

Luftdichter Anschluss

Gipskartonplatte


Luftdichte Ebene mit Gipsplatten nach DIN 4108-7
Plattenstöße nach DIN EN 13963 Verspachtelt

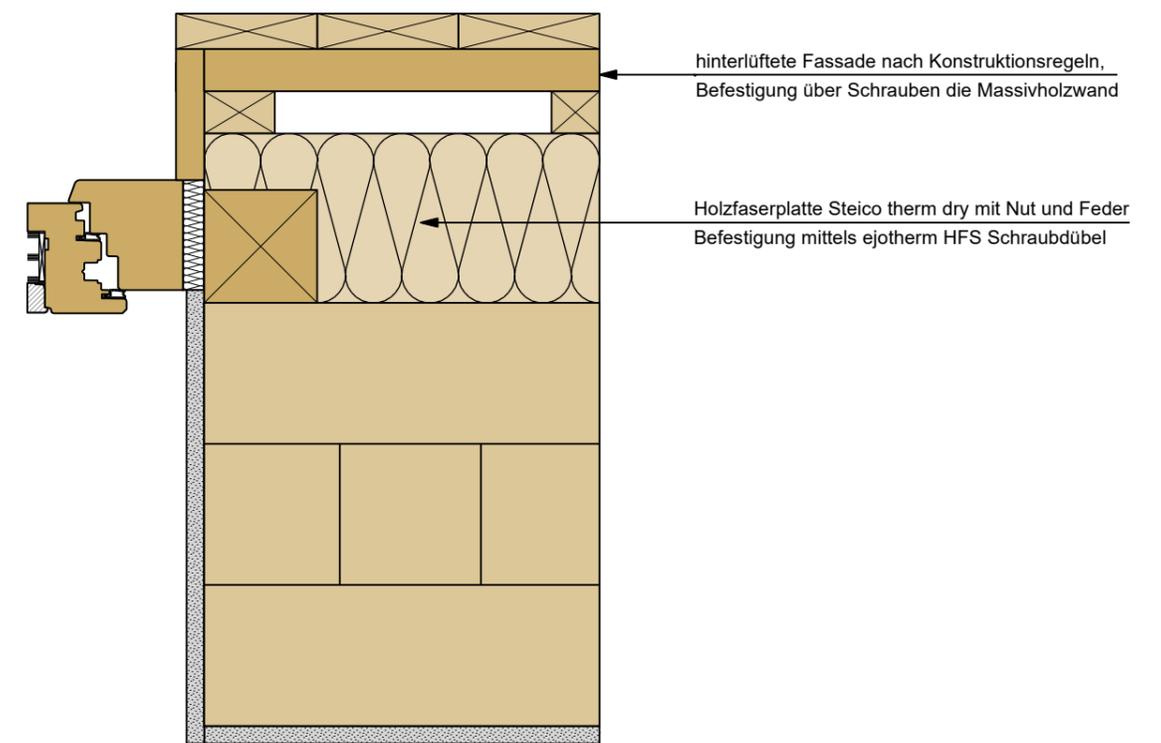

hinterlüftete Fassade nach Konstruktionsregeln,
Befestigung über Schrauben die Massivholzwand

Holzfaserplatte Steico therm dry mit Nut und Feder
Befestigung mittels ejothem HFS Schraubdübel

Bauvorhaben Regeldetail TRIQBRIQ	Planinhalt Fensterdetail Horizontalschnitt Holzfassade	Maßstab 1 : 5
 Stuttgarter Straße 115 70469 Stuttgart info@triqbriq.de 0711 - 25281580		Datum 15.10.2021
		gezeichnet Holzinger

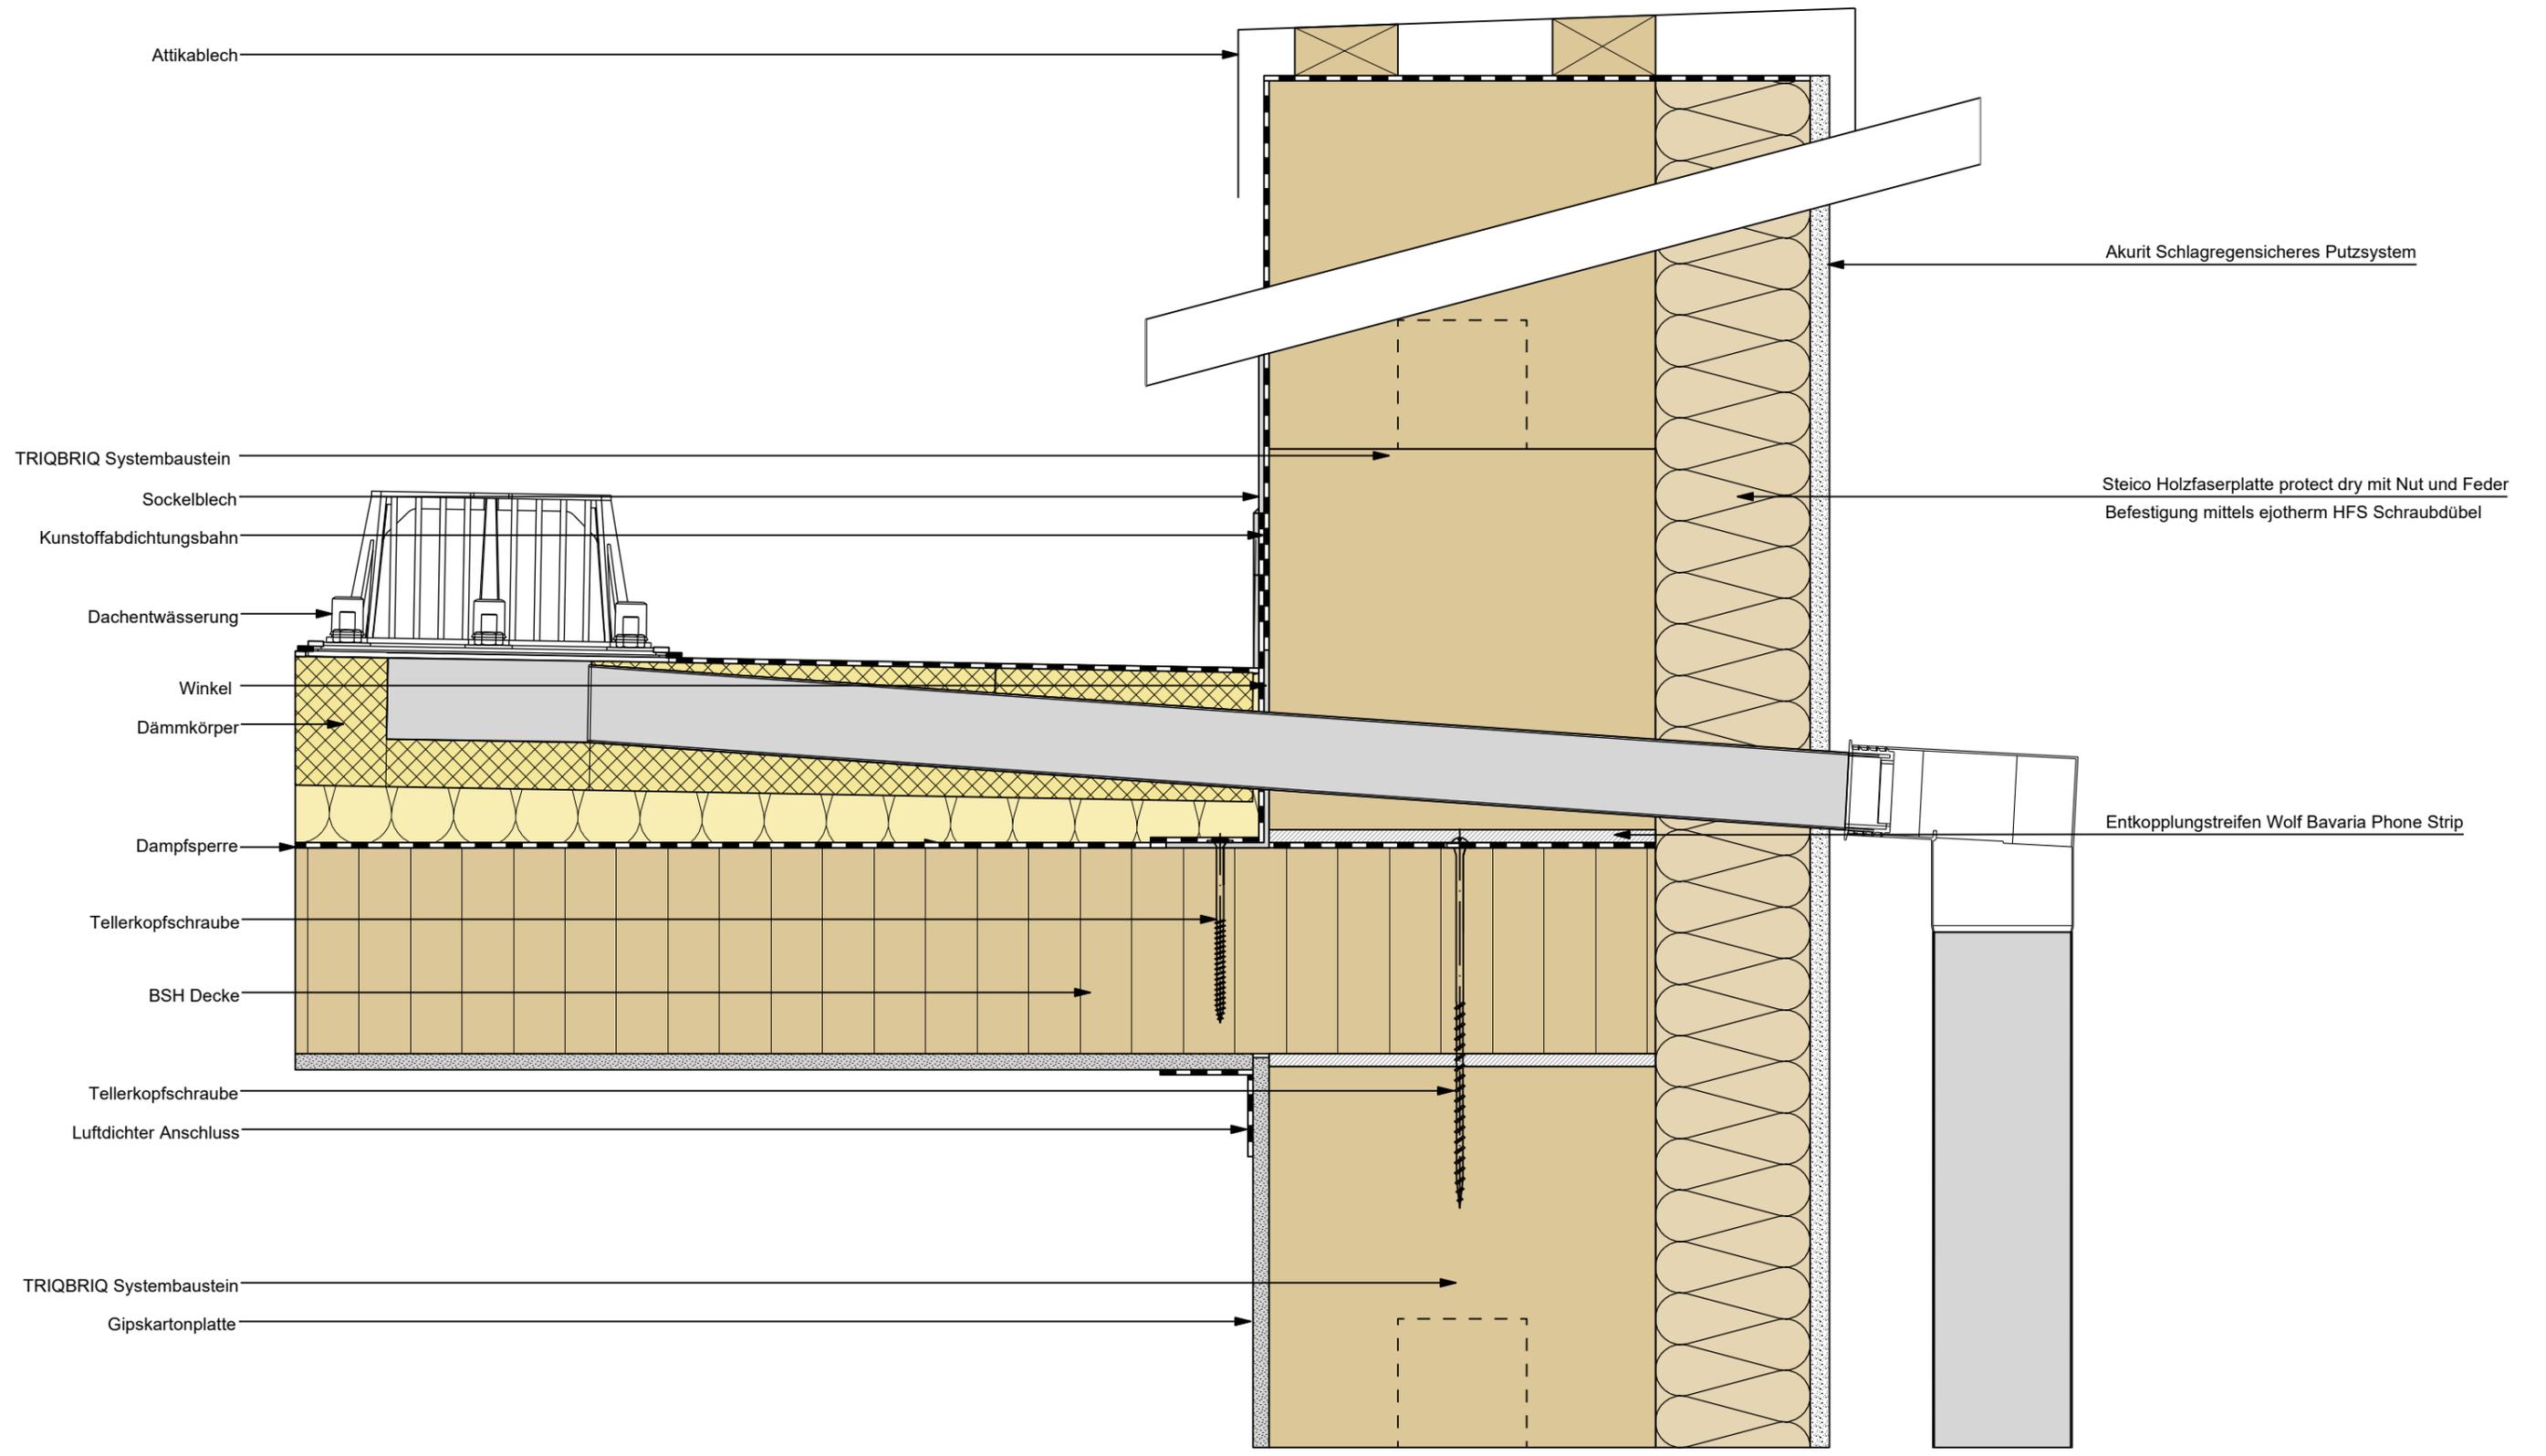

Attikablech

Akurit Schlagregensicheres Putzsystem

TRIQBRIQ Systembaustein

Steico Holzfaserplatte protect dry mit Nut und Feder
Befestigung mittels ejothem HFS Schraubdübel

Sockelblech

Kunststoffabdichtungsbahn

Dachentwässerung

Winkel

Dämmkörper

Entkopplungstreifen Wolf Bavaria Phone Strip

Dampfsperre

Tellerkopfschraube

BSH Decke


Tellerkopfschraube

Luftdichter Anschluss

TRIQBRIQ Systembaustein

Gipskartonplatte

Bauvorhaben Regeldetail TRIQBRIQ	Planinhalt Attikadetail Putzfassade mit Dachentwässerung	Maßstab 1 : 5
 Stuttgarter Straße 115 70469 Stuttgart info@triqbriq.de 0711 - 25281580		Datum 15.10.2021
		gezeichnet Holzinger

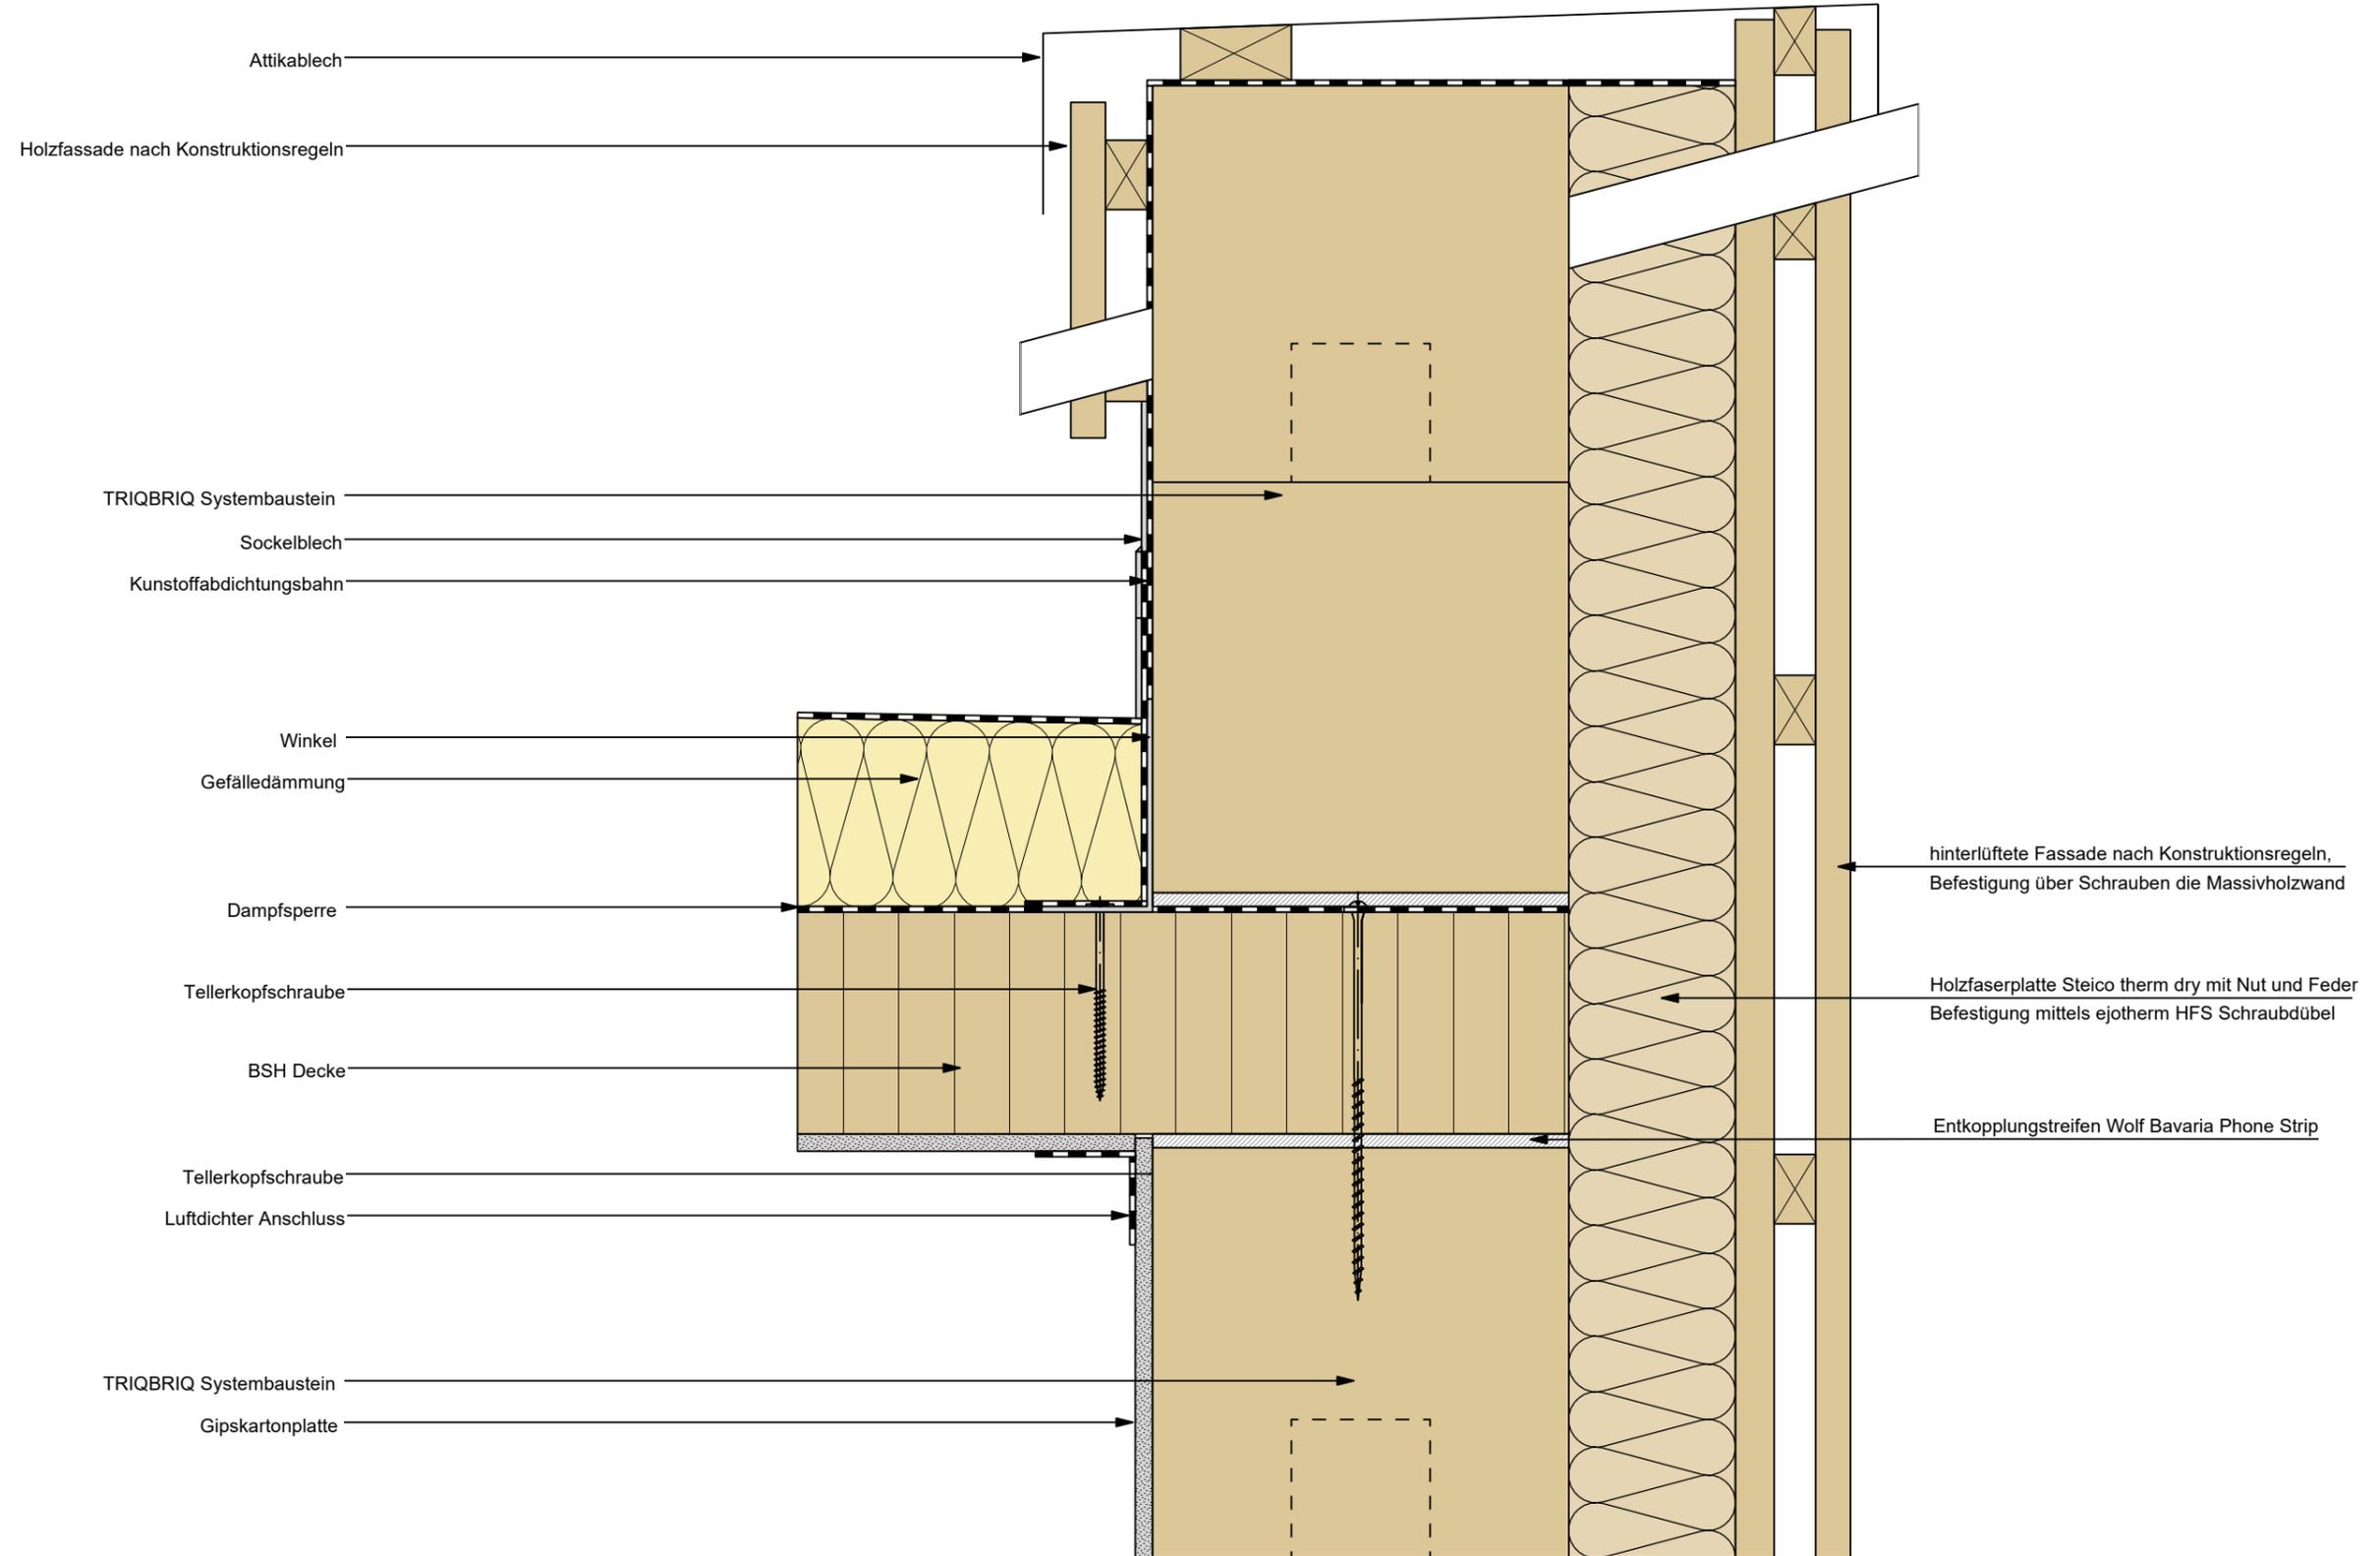

Attikablech
 Holzfassade nach Konstruktionsregeln

TRIQBRIQ Systembaustein
 Sockelblech
 Kunststoffabdichtungsbahn

Winkel
 Gefälledämmung

Dampfsperre

Tellerkopfschraube

BSH Decke

Tellerkopfschraube

Luftdichter Anschluss



TRIQBRIQ Systembaustein
 Gipskartonplatte

hinterlüftete Fassade nach Konstruktionsregeln,
 Befestigung über Schrauben die Massivholzwand

Holzfaserplatte Steico therm dry mit Nut und Feder
 Befestigung mittels ejotherm HFS Schraubdübel

Entkopplungstreifen Wolf Bavaria Phone Strip

Bauvorhaben Regeldetail TRIQBRIQ	Planinhalt Attikadetail Putzfassade	Maßstab 1 : 5
 Stuttgarter Straße 115 70469 Stuttgart info@triqbriq.de 0711 - 25281580		Datum 15.10.2021
		gezeichnet Holzinger

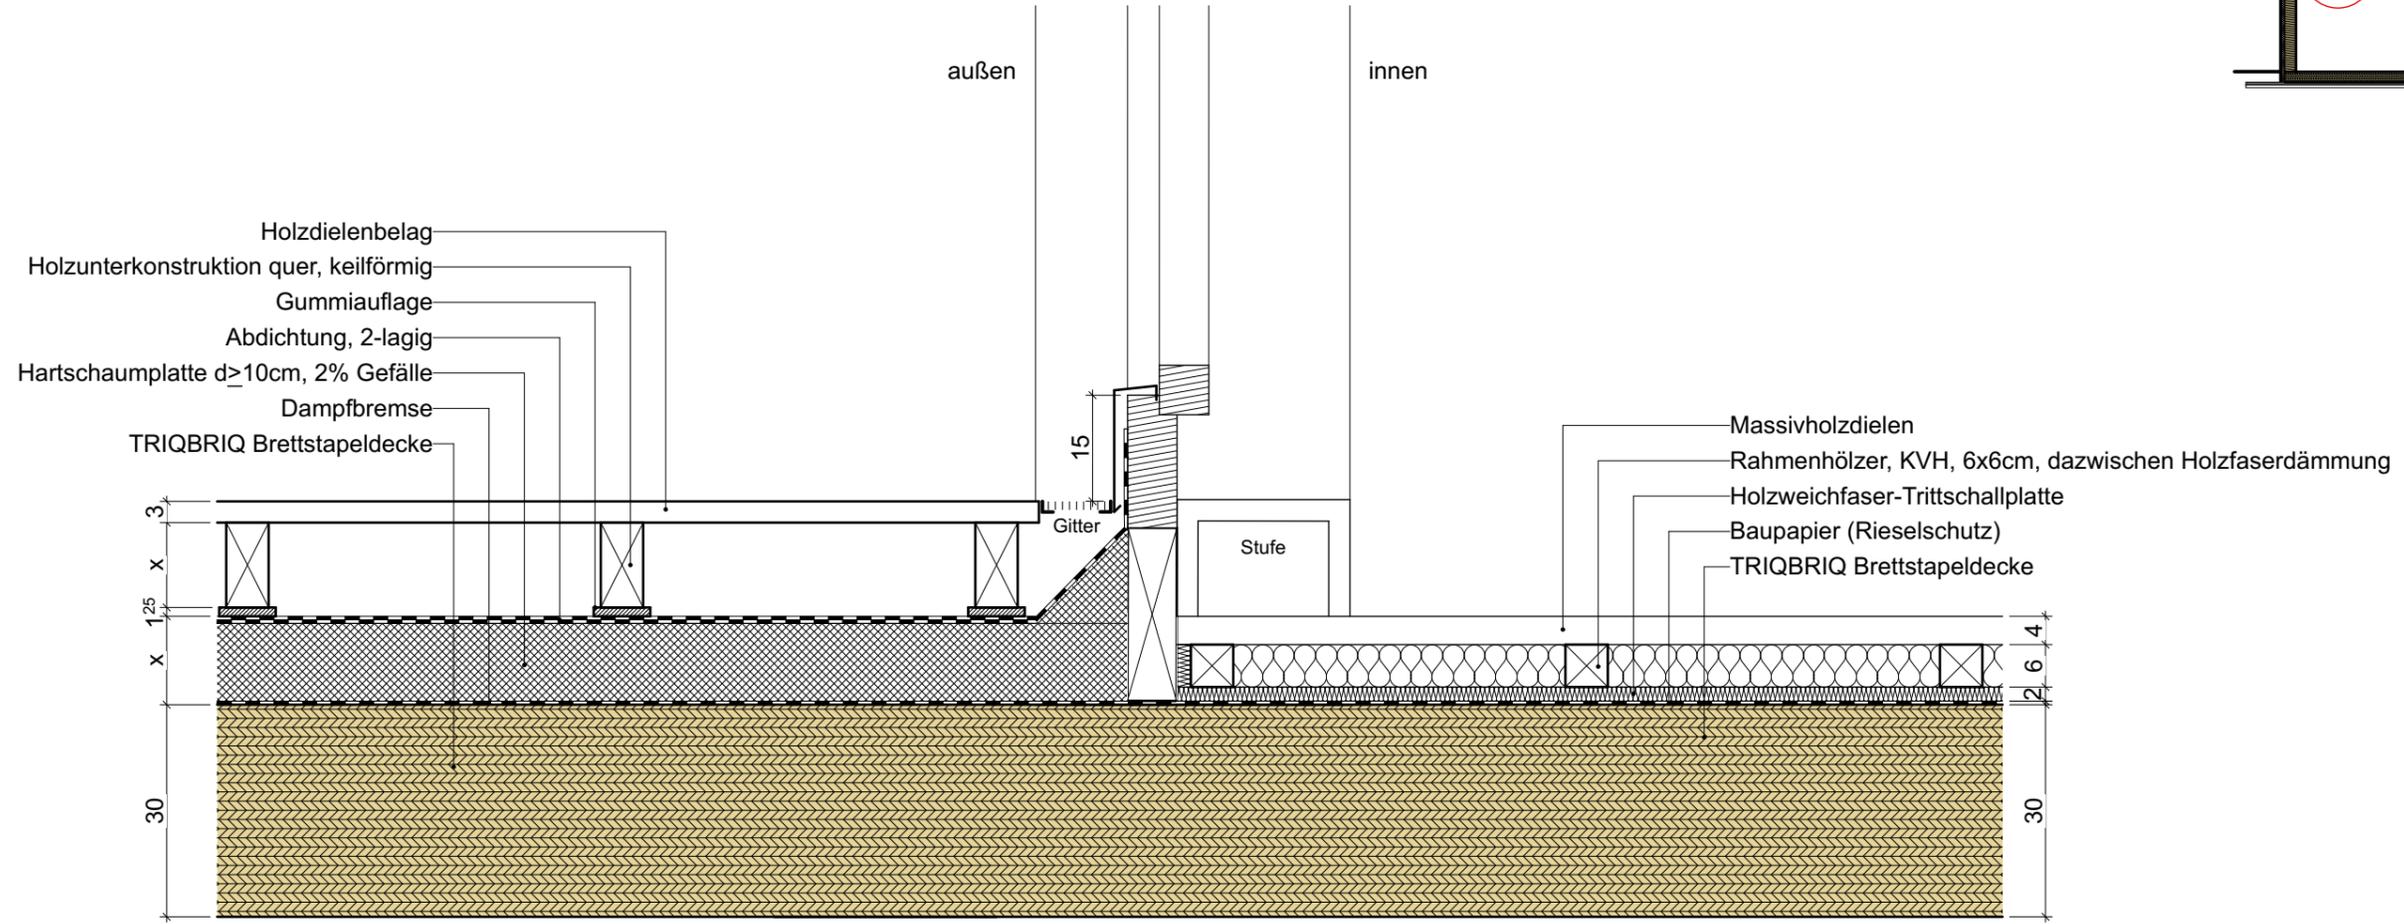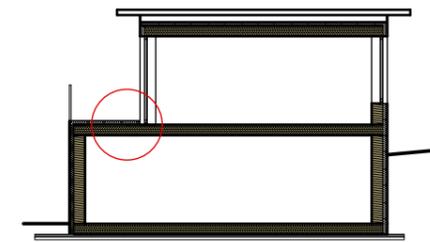

Diese Zeichnung darf ohne unsere Genehmigung weder kopiert, noch vervielfältigt, noch dritten Personen oder Konkurrenzfirmen zugänglich gemacht werden. Wir weisen darauf hin, dass sämtliche Maße vor Baubeginn zu prüfen sind.



TRIQBRIQ
 Stuttgarter Straße 115
 70469 Stuttgart - Feuerbach
 E-Mail: info@triqbriq.de

BAUVORHABEN:
 Regeldetails

Freigegeben:

.....
(Ort, Datum, Unterschrift)



DA 04

Dachterrasse

AB-05, DA.04 Detailübersicht 5, Dachterrasse

Maßstab	Blattgröße	Datum	Planersteller
1:200, 1:10	420x297 A3	04.08.2021	Melanie Thomas

Dateiname: 210802_TRIQBRIQ_Regeldetails DA Dach.pln

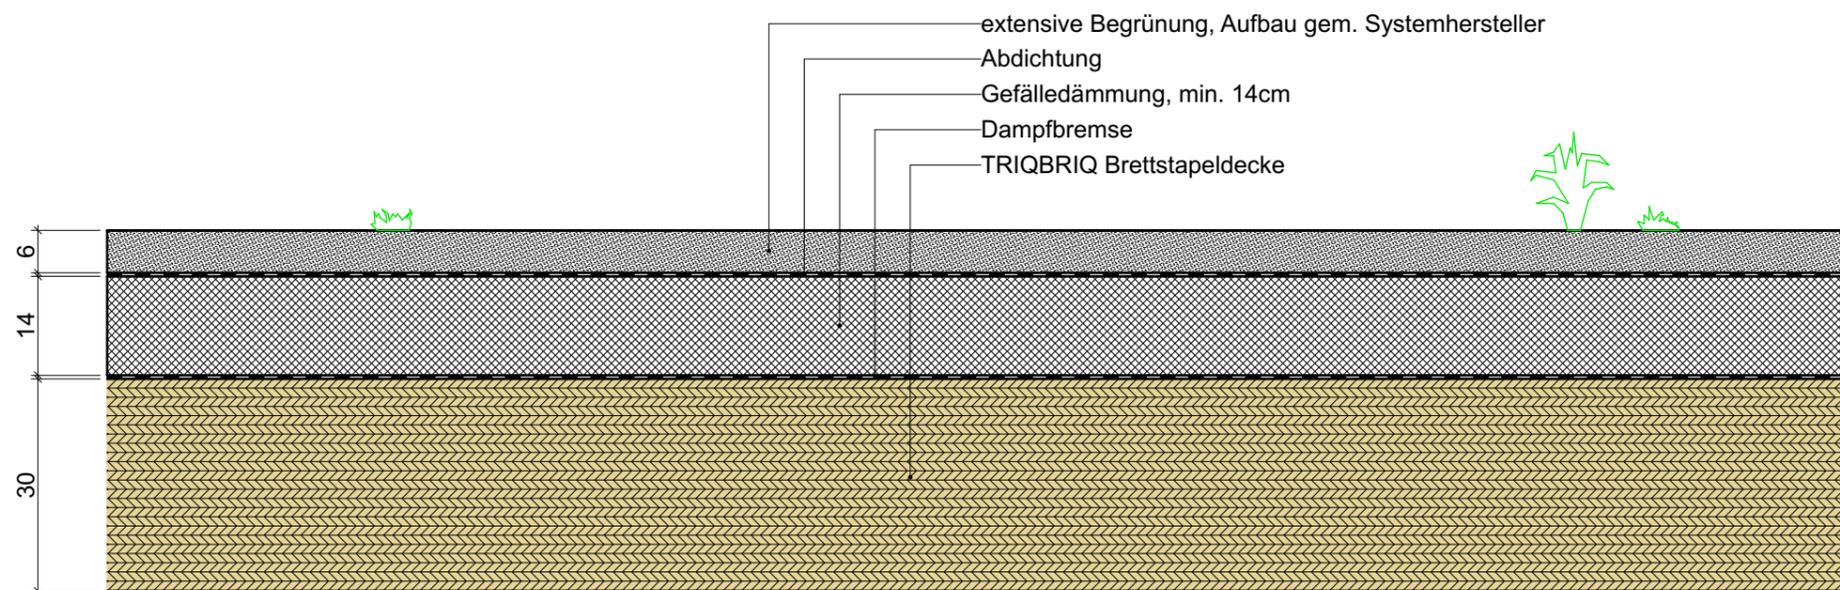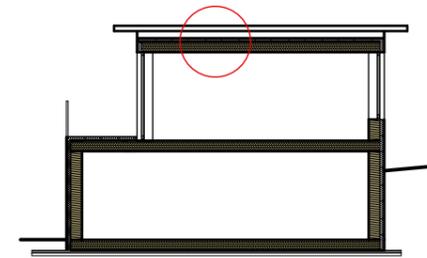

Diese Zeichnung darf ohne unsere Genehmigung weder kopiert, noch vervielfältigt, noch dritten Personen oder Konkurrenzfirmen zugänglich gemacht werden. Wir weisen darauf hin, dass sämtliche Maße vor Baubeginn zu prüfen sind.



TRIQBRIQ
 Stuttgarter Straße 115
 70469 Stuttgart - Feuerbach
 E-Mail: info@triqbriq.de

BAUVORHABEN:
 Regeldetails

Freigegeben:

.....
 (Ort, Datum, Unterschrift)



DA 06

Dachbegrünung extensiv

AB-05, DA.06 Detailübersicht 5, Dachbegrünung extensiv

Maßstab	Blattgröße	Datum	Planersteller
1:200, 1:10	420x297 A3	04.08.2021	Melanie Thomas

Dateiname: 210802_TRIQBRIQ_Regeldetails DA Dach.pln

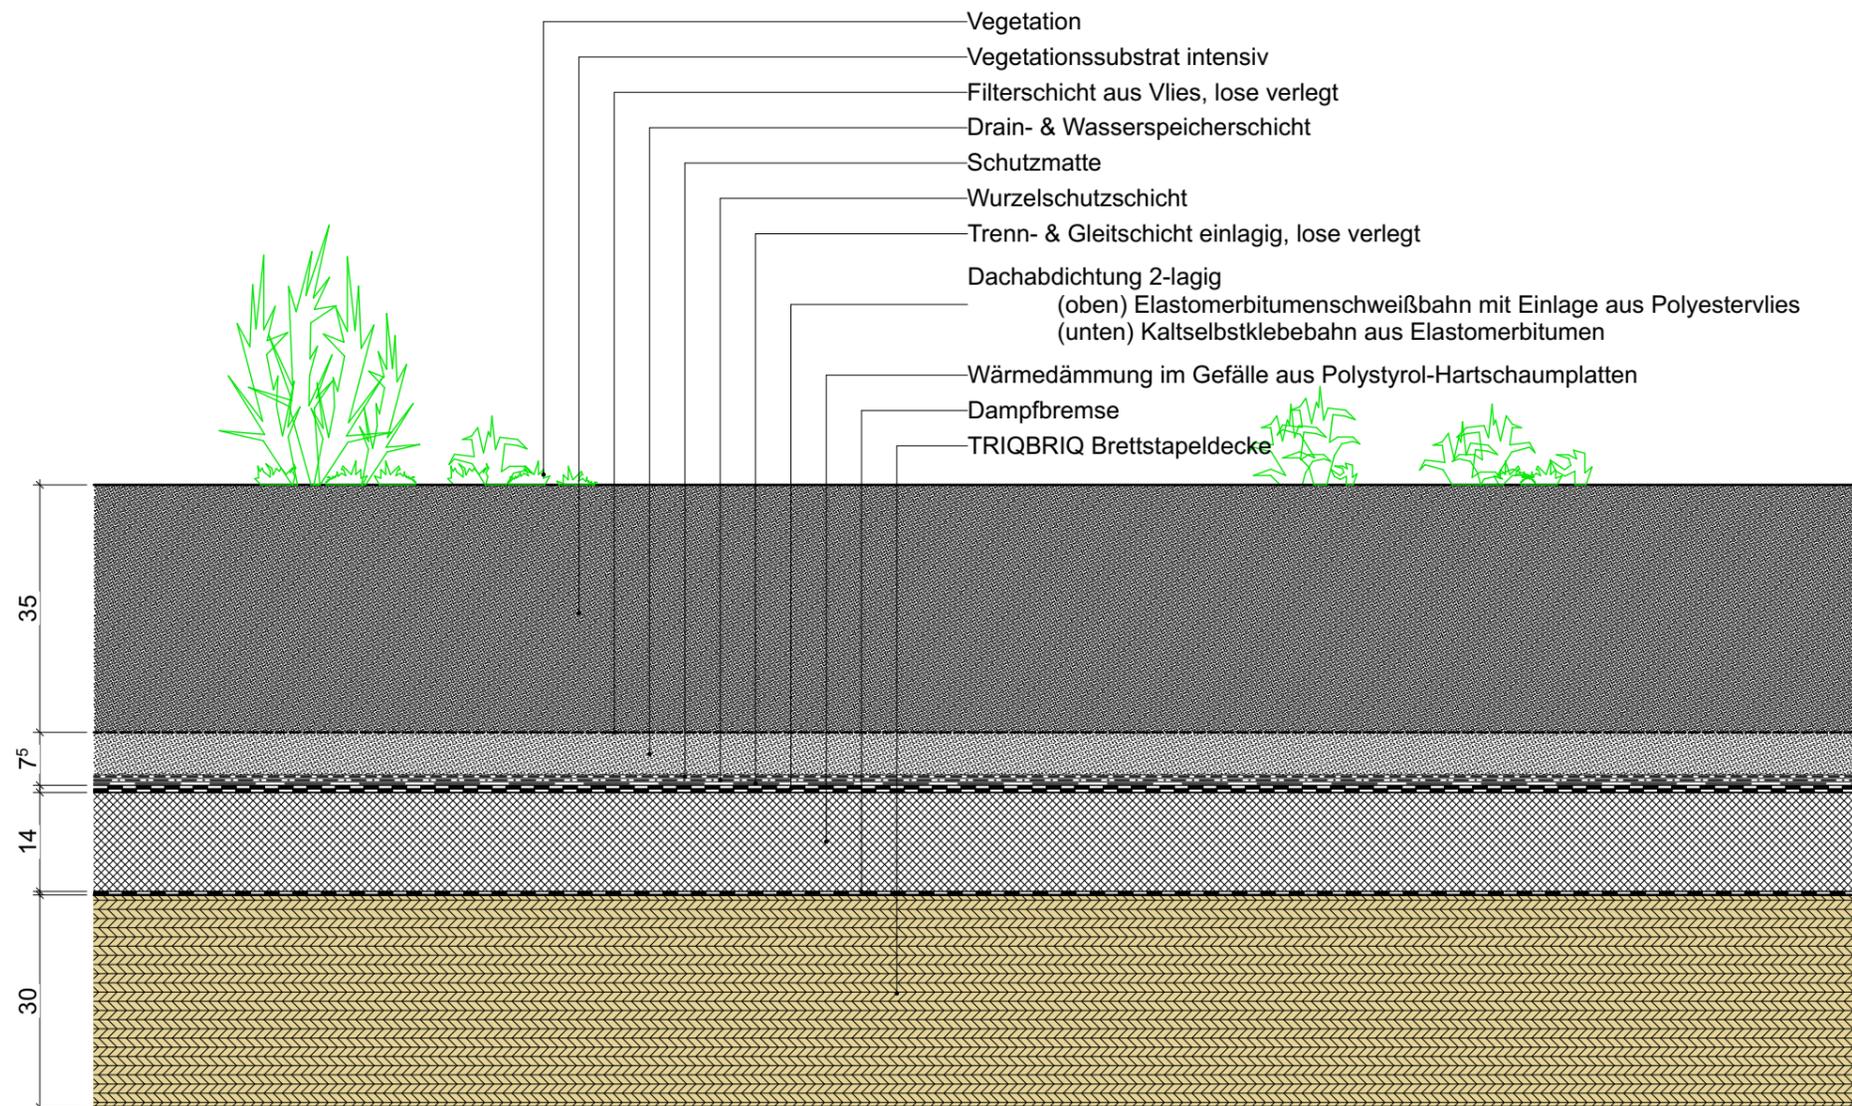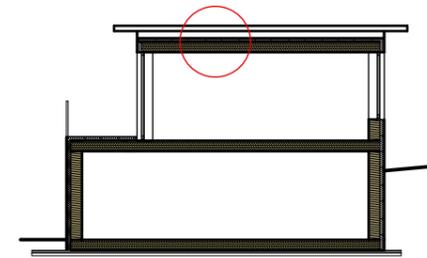

- Vegetation
- Vegetationssubstrat intensiv
- Filterschicht aus Vlies, lose verlegt
- Drain- & Wasserspeicherschicht
- Schutzmatte
- Wurzelschutzschicht
- Trenn- & Gleitschicht einlagig, lose verlegt
- Dachabdichtung 2-lagig
(oben) Elastomerbitumenschweißbahn mit Einlage aus Polyestervlies
(unten) Kaltselfstklebebahn aus Elastomerbitumen
- Wärmedämmung im Gefälle aus Polystyrol-Hartschaumplatten
- Dampfbremse
- TRIQBRIQ Brettstapeldecke

Diese Zeichnung darf ohne unsere Genehmigung weder kopiert, noch vervielfältigt, noch dritten Personen oder Konkurrenzfirmen zugänglich gemacht werden. Wir weisen darauf hin, dass sämtliche Maße vor Baubeginn zu prüfen sind.



TRIQBRIQ
 Stuttgarter Straße 115
 70469 Stuttgart - Feuerbach
 E-Mail: info@triqbriq.de

BAUVORHABEN:
 Regeldetails

Freigegeben:

.....
 (Ort, Datum, Unterschrift)


DA 07

Dachbegrünung intensiv

AB-05, DA.07 Detailübersicht 5, Dachbegrünung intensiv


Maßstab	Blattgröße	Datum	Planersteller
1:200, 1:10	420x297 A3	04.08.2021	Melanie Thomas

Dateiname: 210802_TRIQBRIQ_Regeldetails DA Dach.pln

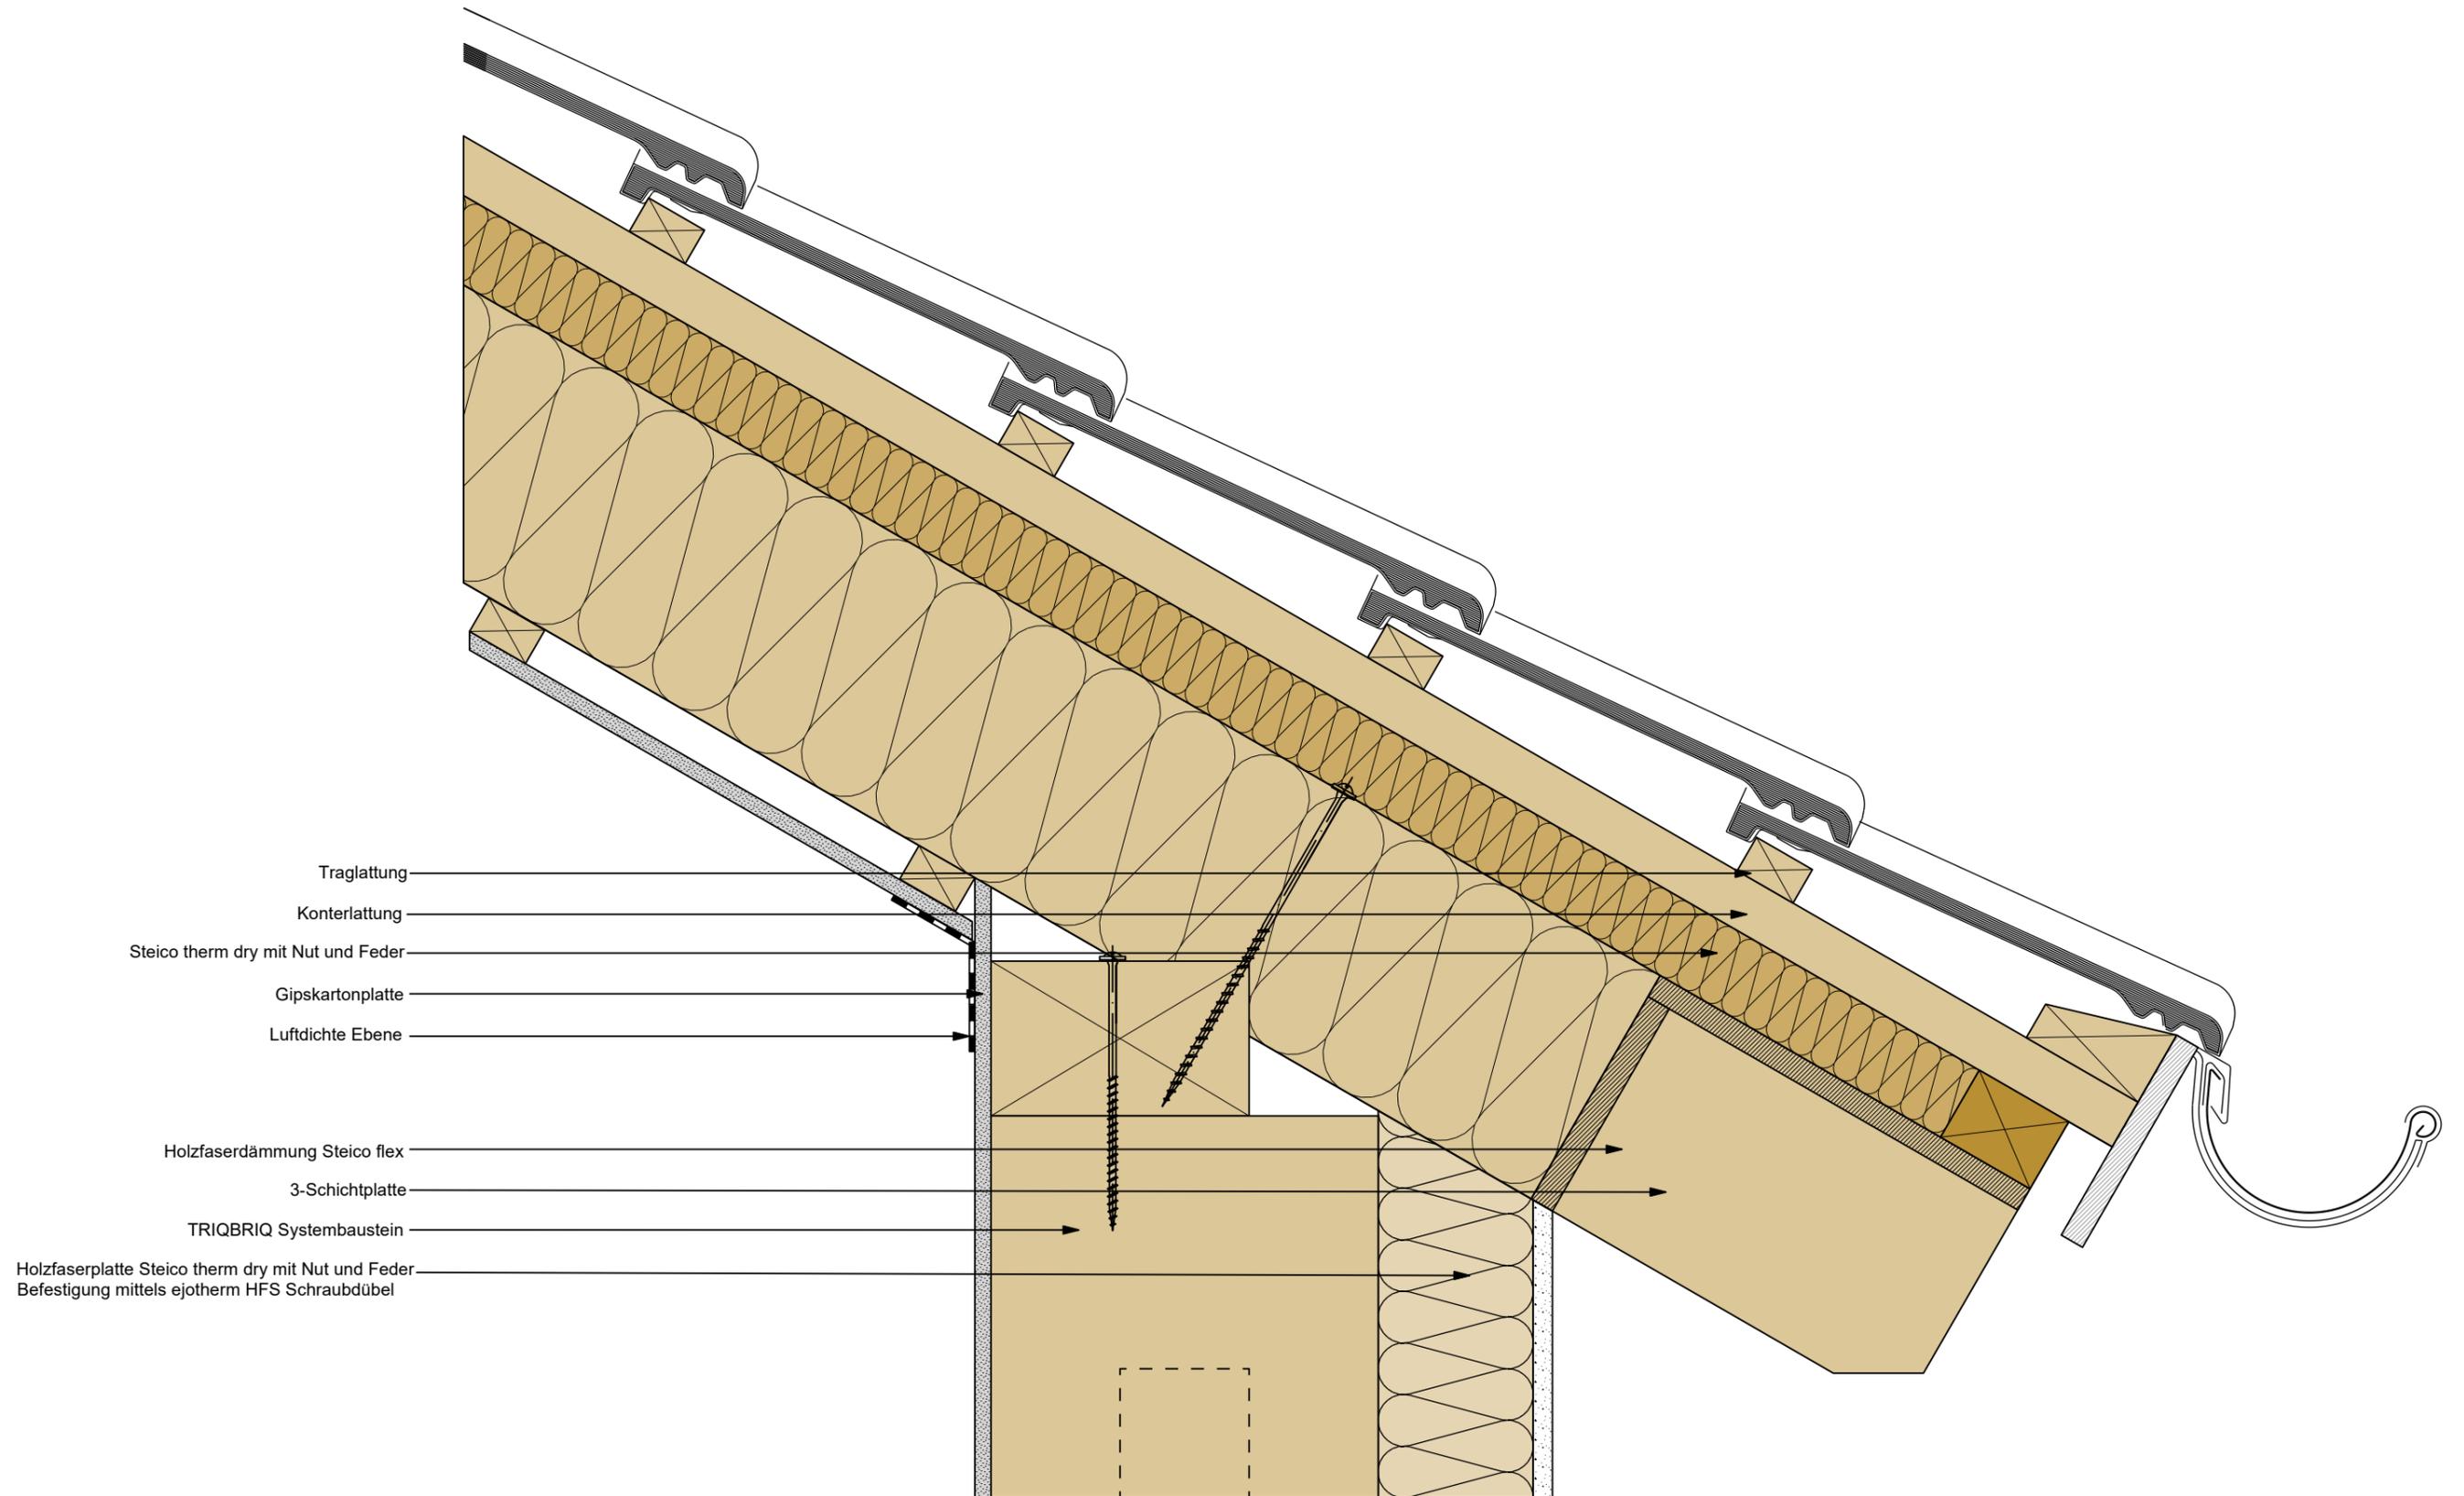


- Traglattung
- Konterlattung
- Steico therm dry mit Nut und Feder
- Gipskartonplatte
- Luftdichte Ebene
- Holzfaserdämmung Steico flex
- 3-Schichtplatte
- TRIQBRIQ Systembaustein
- Holzfaserplatte Steico therm dry mit Nut und Feder
- Befestigung mittels ejothem HFS Schraubdübel

Bauvorhaben Regeldetail TRIQBRIQ	Planinhalt Traufdetail Putzfassade	Maßstab 1 : 5
 Stuttgarter Straße 115 70469 Stuttgart info@triqbriq.de 0711 - 25281580		Datum 15.10.2021
		gezeichnet Holzinger

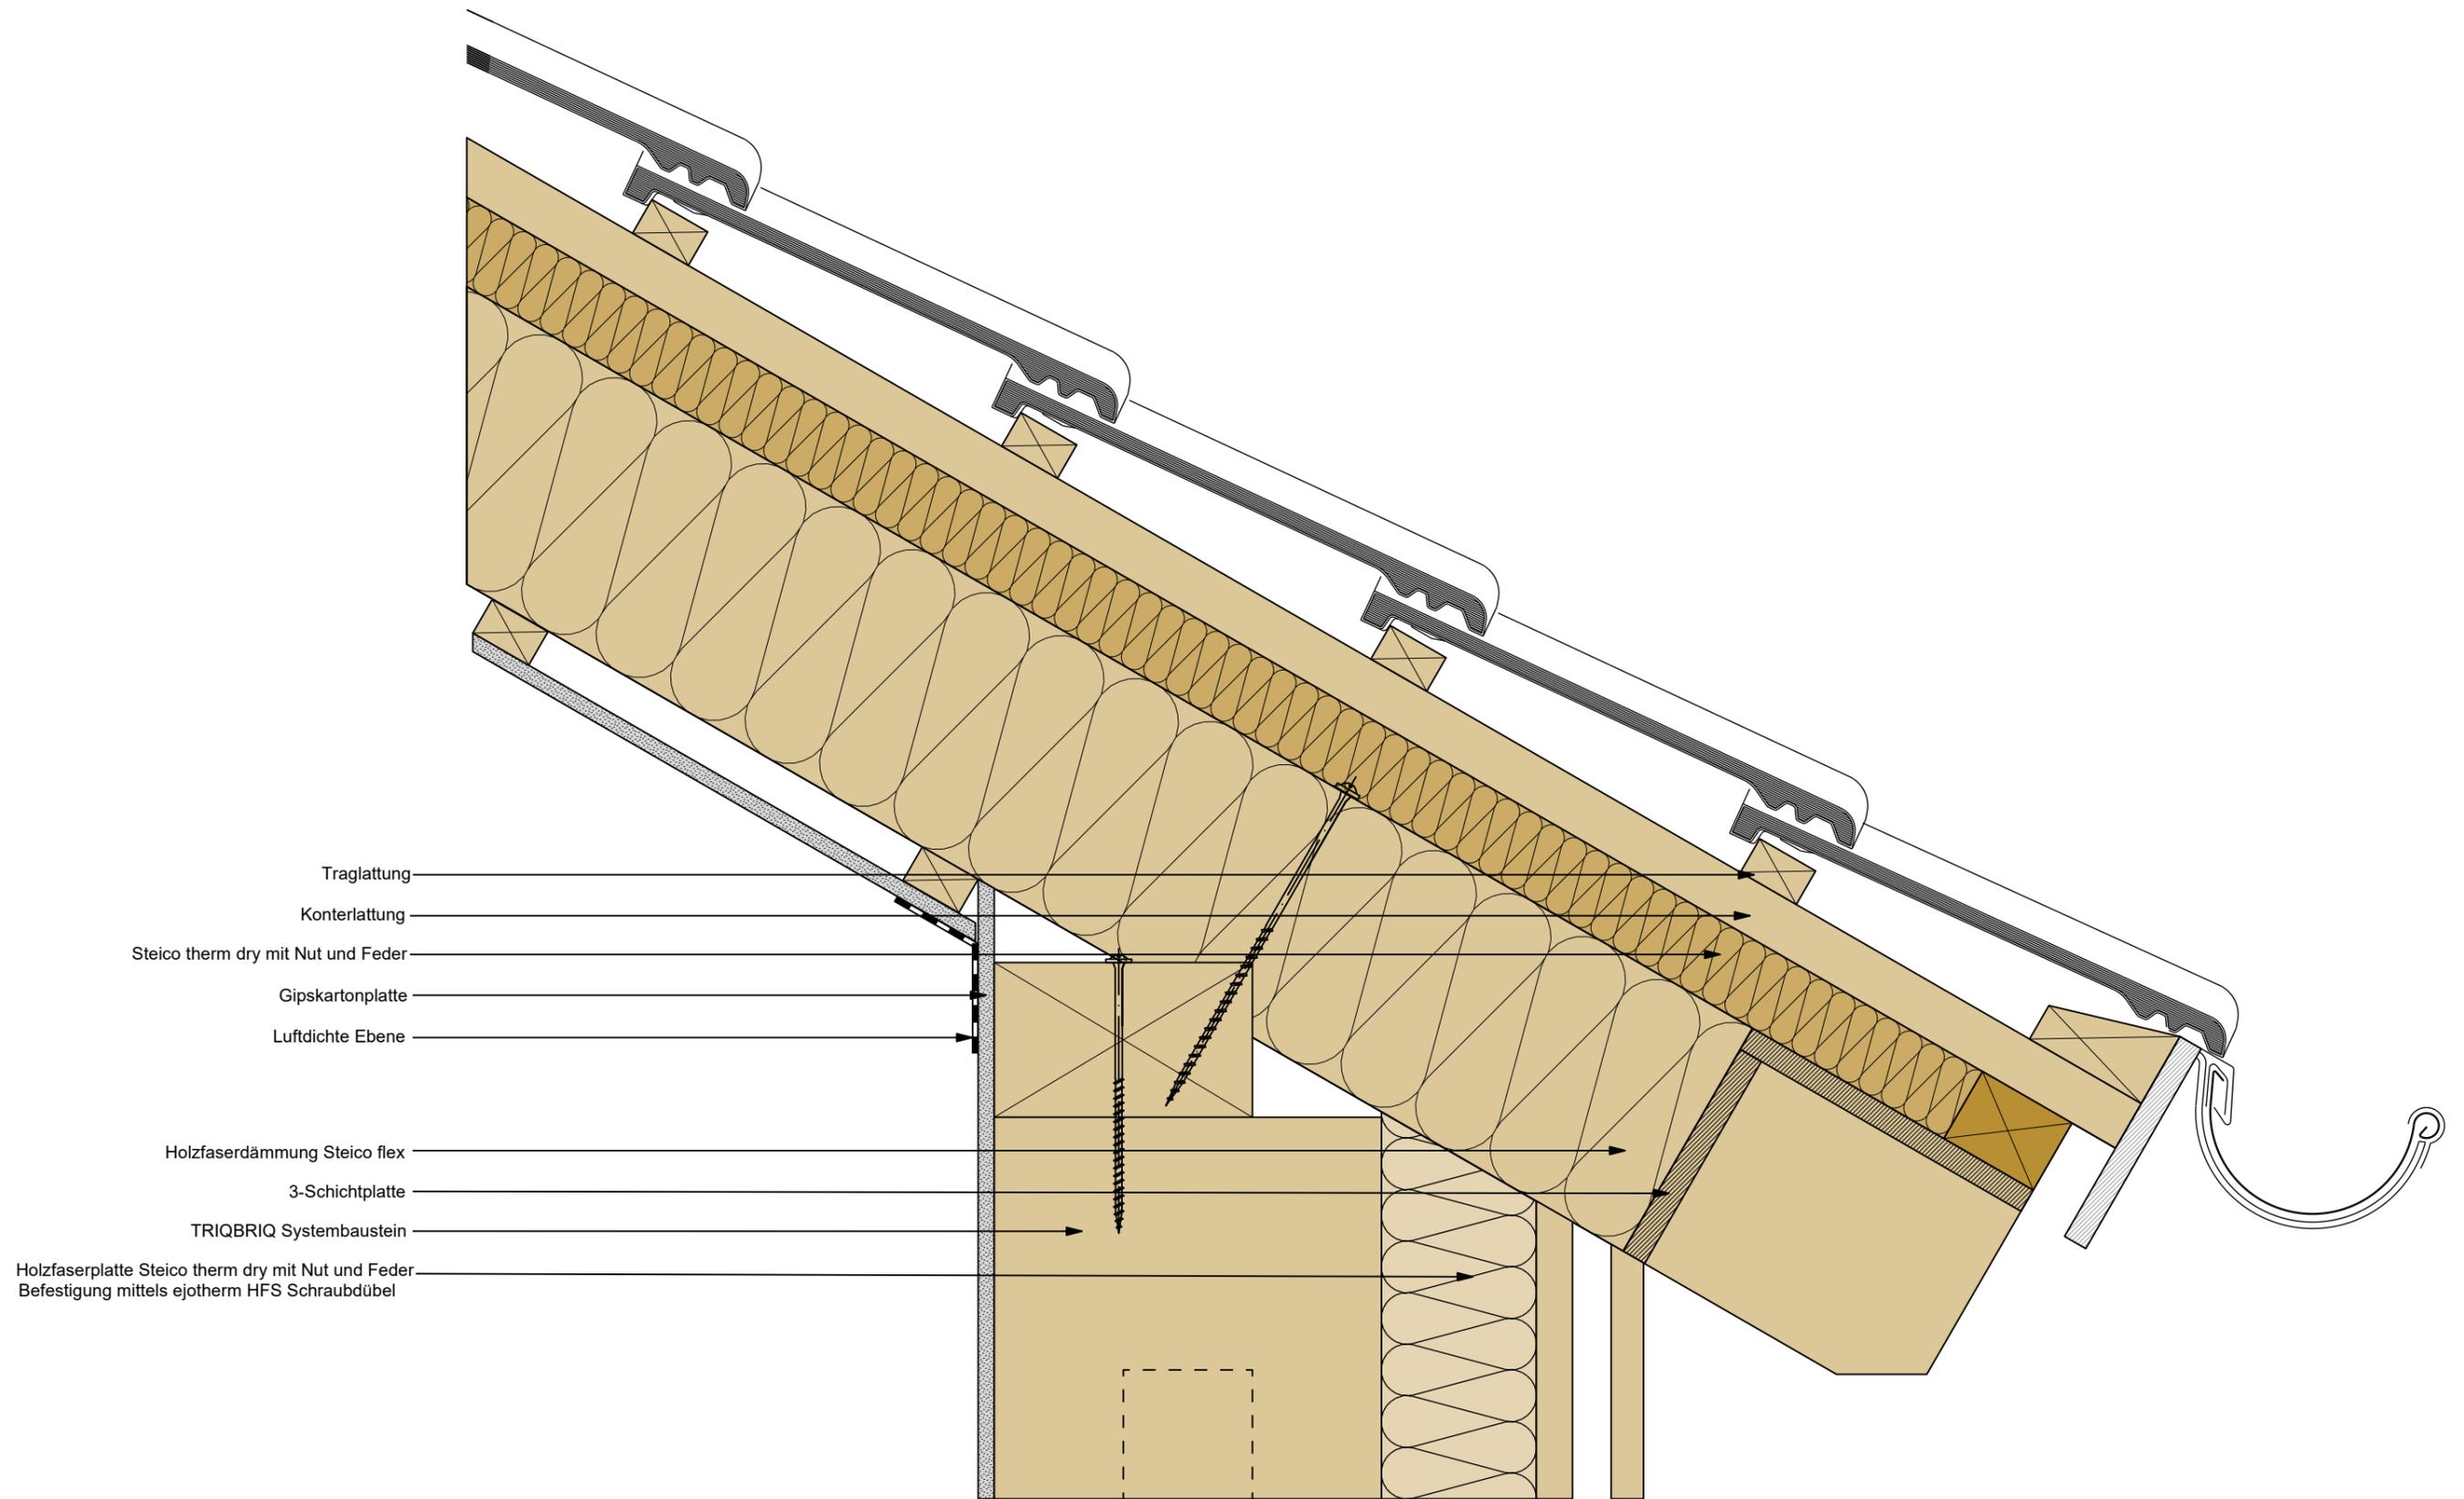

- Traglattung
- Konterlattung
- Steico therm dry mit Nut und Feder
- Gipskartonplatte
- Luftdichte Ebene
- Holzfaserdämmung Steico flex
- 3-Schichtplatte
- TRIQBRIQ Systembaustein
- Holzfaserplatte Steico therm dry mit Nut und Feder
- Befestigung mittels ejothem HFS Schraubdübel

Bauvorhaben Regeldetail TRIQBRIQ	Planinhalt Traufdetail Holzfassade	Maßstab 1 : 5
 Stuttgarter Straße 115 70469 Stuttgart info@triqbriq.de 0711 - 25281580		Datum 15.10.2021
		gezeichnet Holzinger

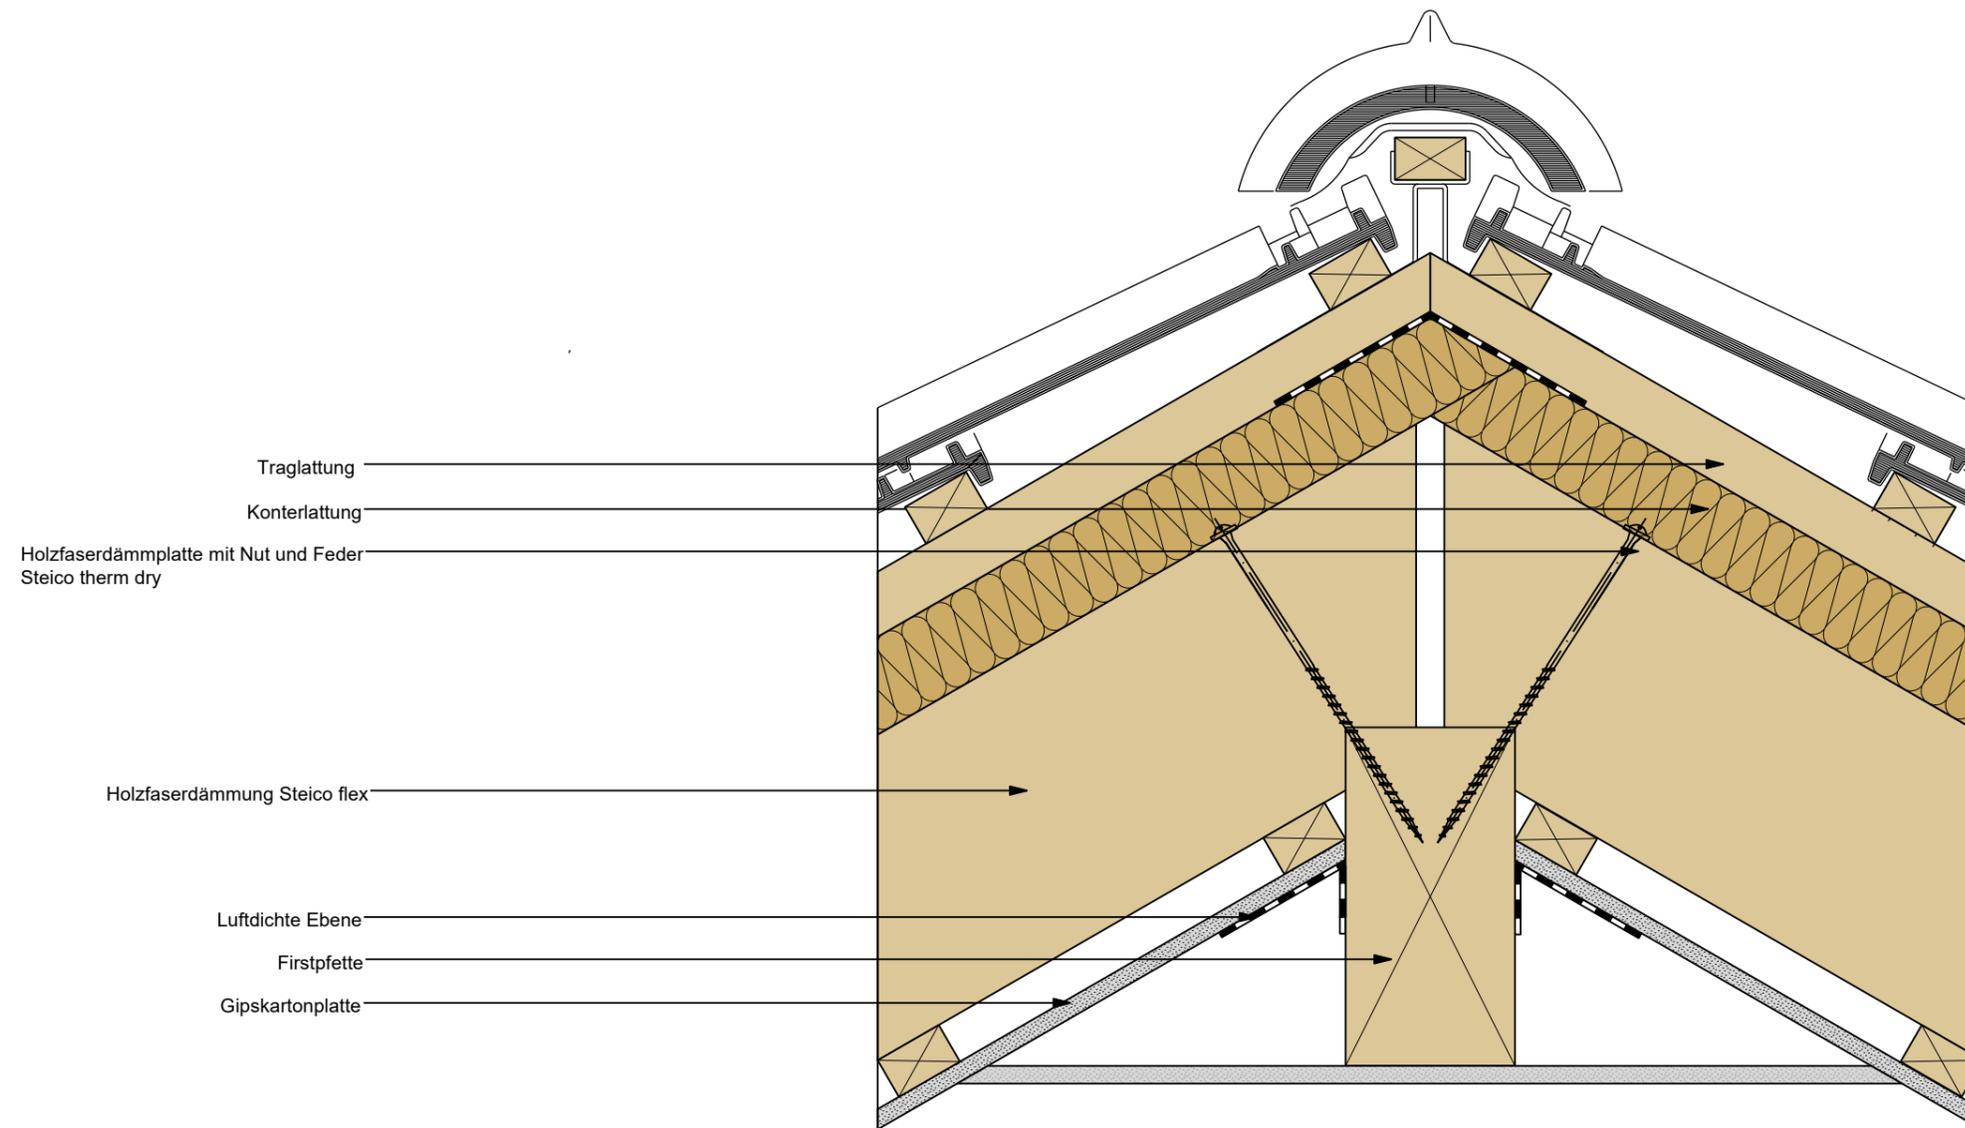

Traglattung
 Konterlattung
 Holzfaserdämmplatte mit Nut und Feder
 Steico therm dry

Holzfaserdämmung Steico flex

Luftdichte Ebene
 Firstpfette
 Gipskartonplatte

Bauvorhaben Regeldetail TRIQBRIQ	Planinhalt Firstdetail	Maßstab 1 : 5
 Stuttgarter Straße 115 70469 Stuttgart info@triqbriq.de 0711 - 25281580		Datum 15.10.2021
		gezeichnet Holzinger